

PLANI I DETAJUAR PËR ZONËN E RËNDËSISË KOMBËTARE - SPILLE
PERDORIMI I PROPOZUAR I TOKES



PLANI I DETAJUAR PËR ZONËN E RËNDËSISË KOMBËTARE
SPILLE

PERDORIMI I PROPOZUAR I TOKES

LEGJENDA

- Kufi i PDZRK

Izoipse

Rrjeti Rrugor i Propozuar

Infrastrukturor, INT.Infrastruktura Transporti

Natyror,

Natyror, N.Toke Natyrore



Natyror, NAR.Natyre dhe Argetim

Ujor, U.Ujera

Urban, A.Banim

Urban, S.Sherbime

Urban, SHA.Aktivitete Shogorore & Argetimi

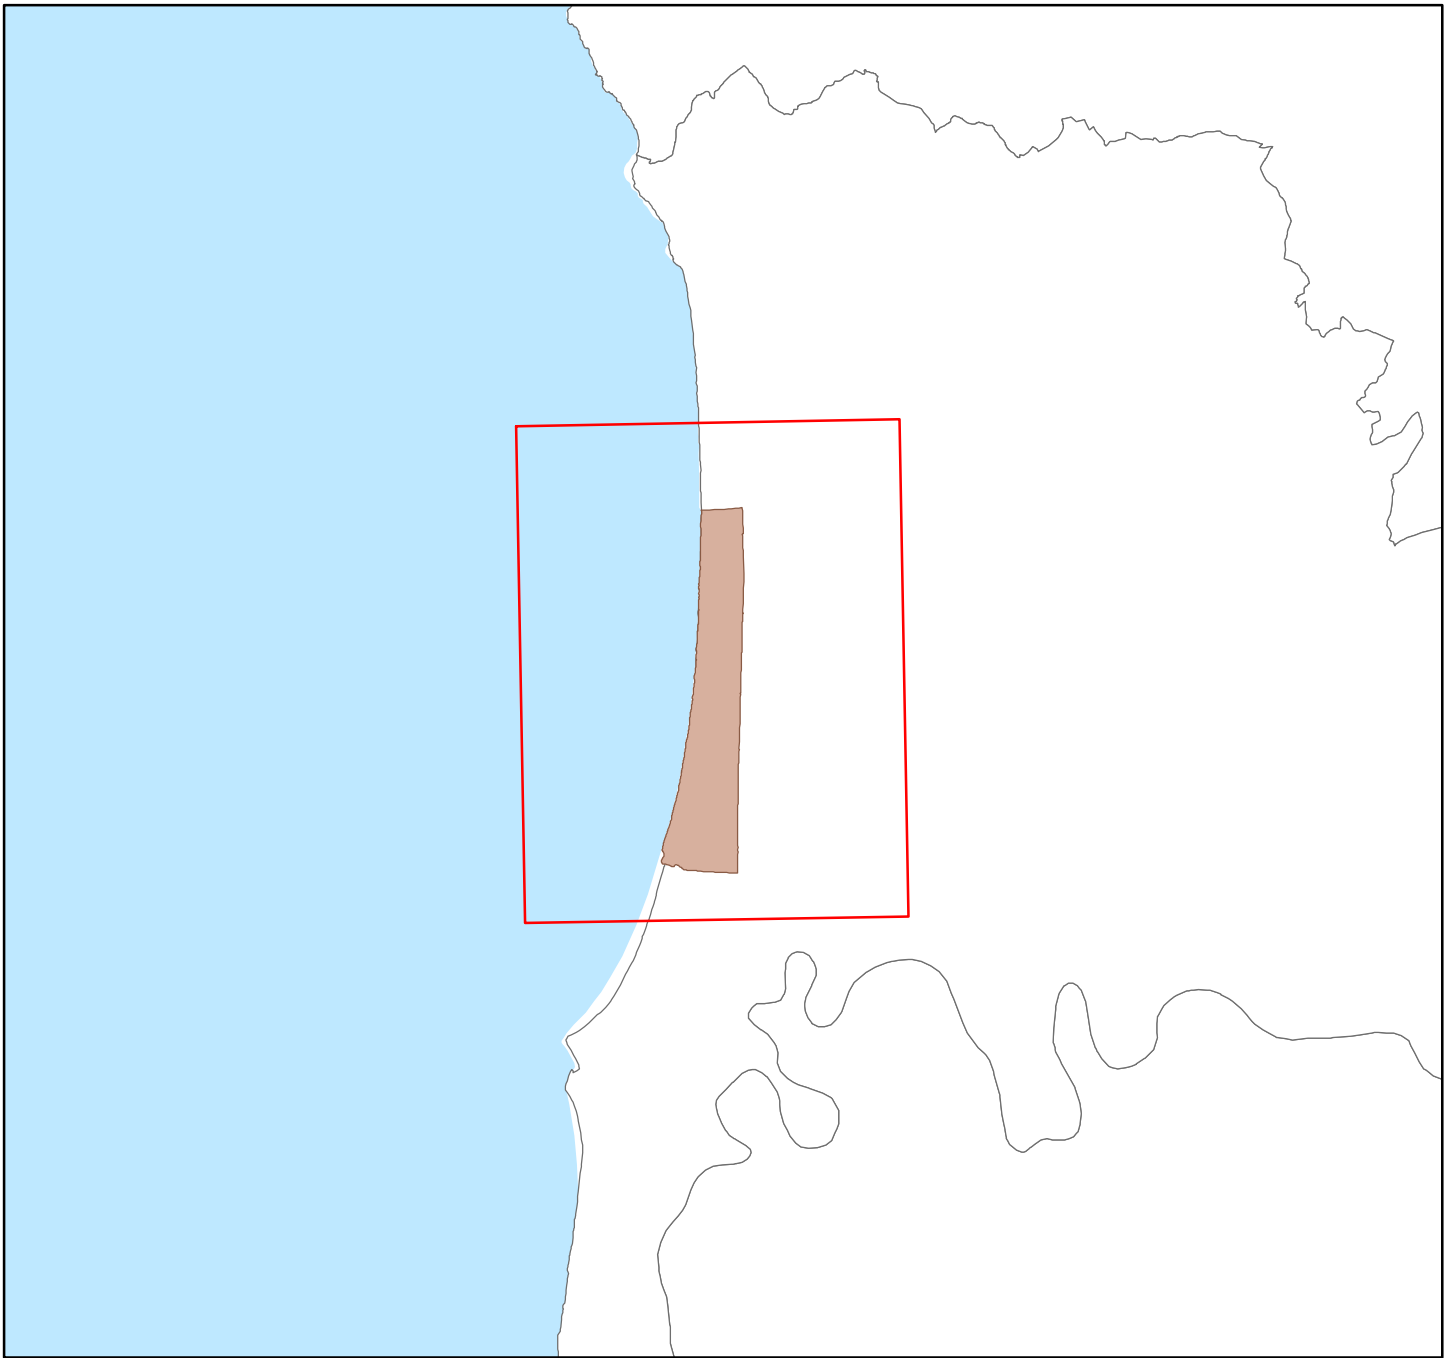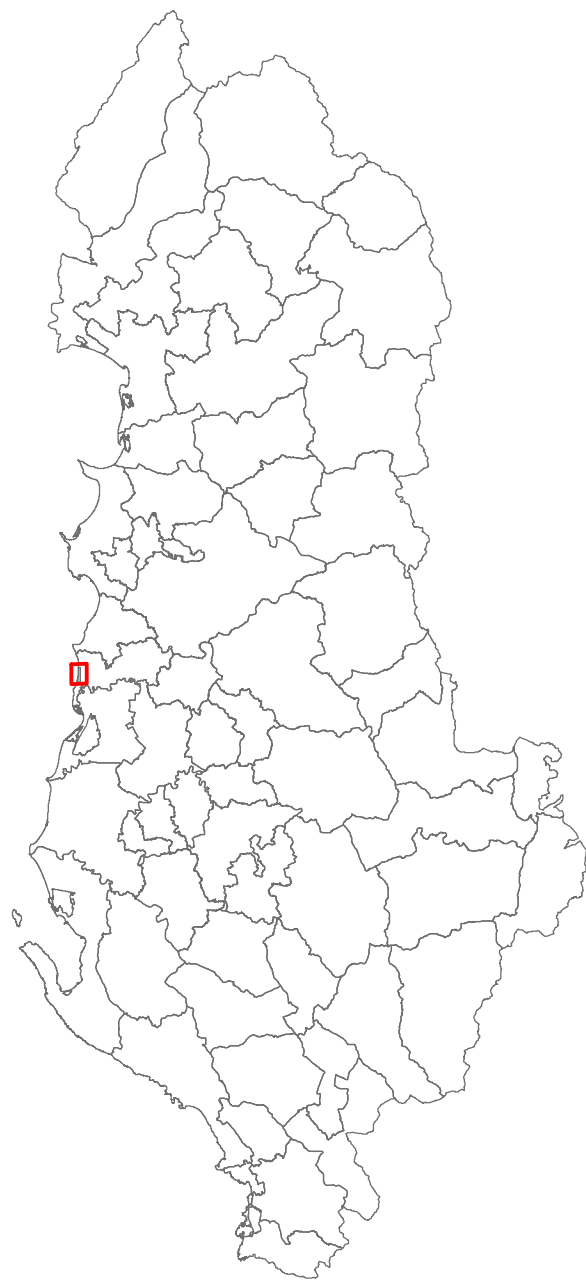

SHKALLA
1:5,000

0 50 100 200 300 400 500
m

STUDIO PROJEKTUESE

ATELIER 4