

PLANI I DETAJUAR PËR ZONËN E RËNDËSISË KOMBËTARE BAKS RRJOLL

NËNKATEGORITË E PROPOZUARA



PLANI I DETAJUAR PËR ZONËN E RËNDËSISË KOMBËTARE

BAKS RRJOLL

NËNKATEGORITË E PROPOZUARA

Legjenda

- Kufi i PDZRK

Rrjeti Rrugor

Ndërtesa

Hidrografia

Izoipse
- A1-Banim

A2-Banim dhe Sherbime

AR1-Hapesira Publike

B2-Kultura Sezonale

BA1-Bujqesi - Banim

EB3-Agroturizem

INT1-Infrastrukture Rrugore

IS2-Sherbim Publik

IS6-Institucione Fetare

N1-Pyje

N4-Shkurre

NAR1-Park Natyror



NAR2-Plazh

S1-Sherbime Akomodim dhe Argetimi


S2-Sherbime Tregtare dhe Biznesi

U3-Kenete

V1-Varreze

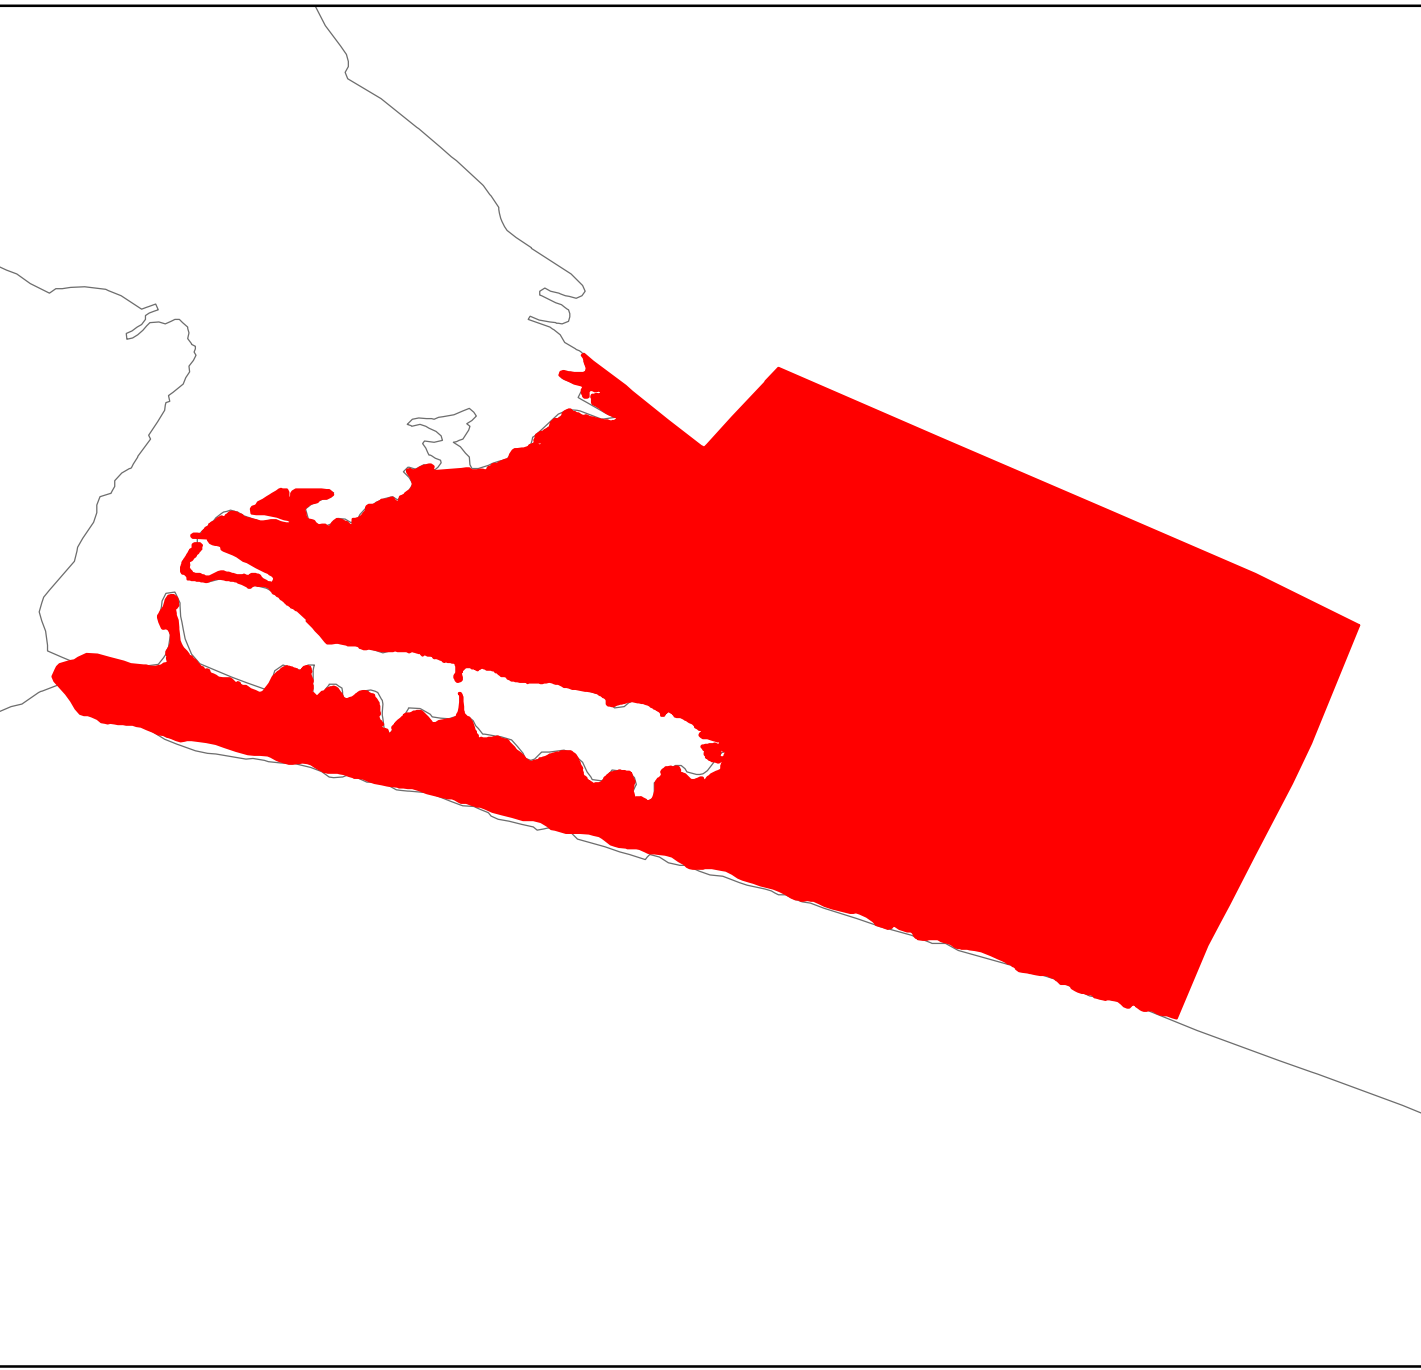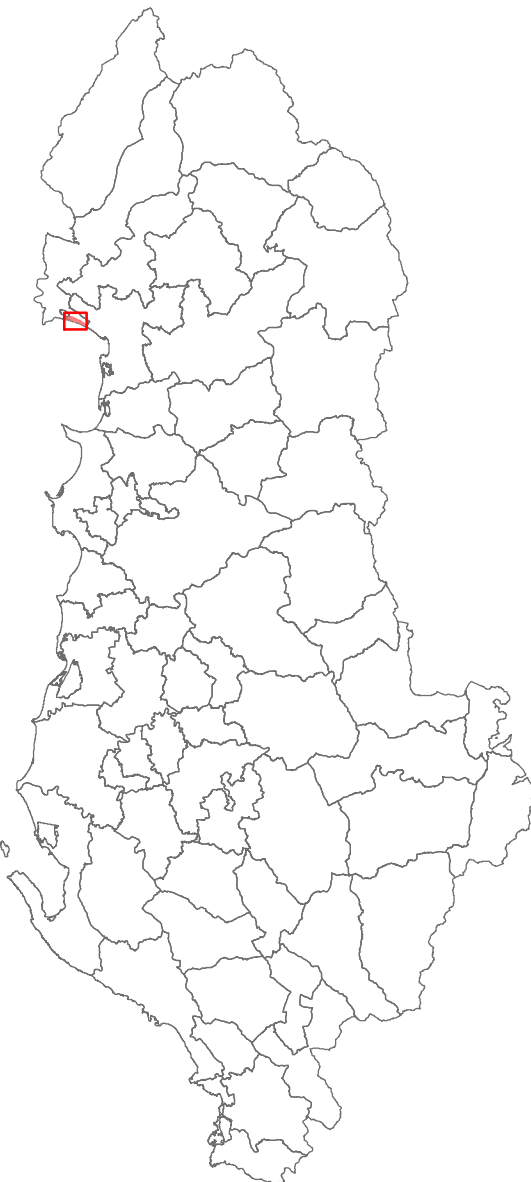

SHKALLA
1:5.000

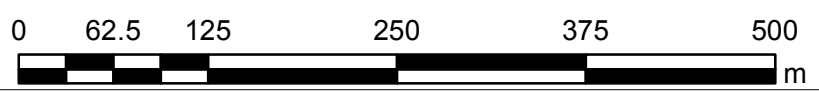

STUDIO PROJEKTUESE

ATELIER 4