

PLANI I DETAJUAR PËR ZONËN E RËNDËSISË KOMBËTARE - SPILLE

NENKATEGORITE E PROPOZUARA



PLANI I DETAJUAR PËR ZONËN E RËNDËSISË KOMBËTARE

SPILLE

NENKATEGORITE E PROPOZUARA

LEGJENDA

- Kufi i PDZRK

Hidrografia

Izoipse

Ndërtesa

Rrjeti Rrugor i Propozuar
- Përdorimi i Tokës i Propozuar**

Nënkategori

A1-Banim

A2-Banim dhe Sherbime

AR3-Aktivitete Sportive



N1-Pyje

NAR1-Park Natyror

NAR2-Plazh

S1-Sherbime Akomodim dhe Argetimi

S2-Sherbime Tregtare dhe Biznesi

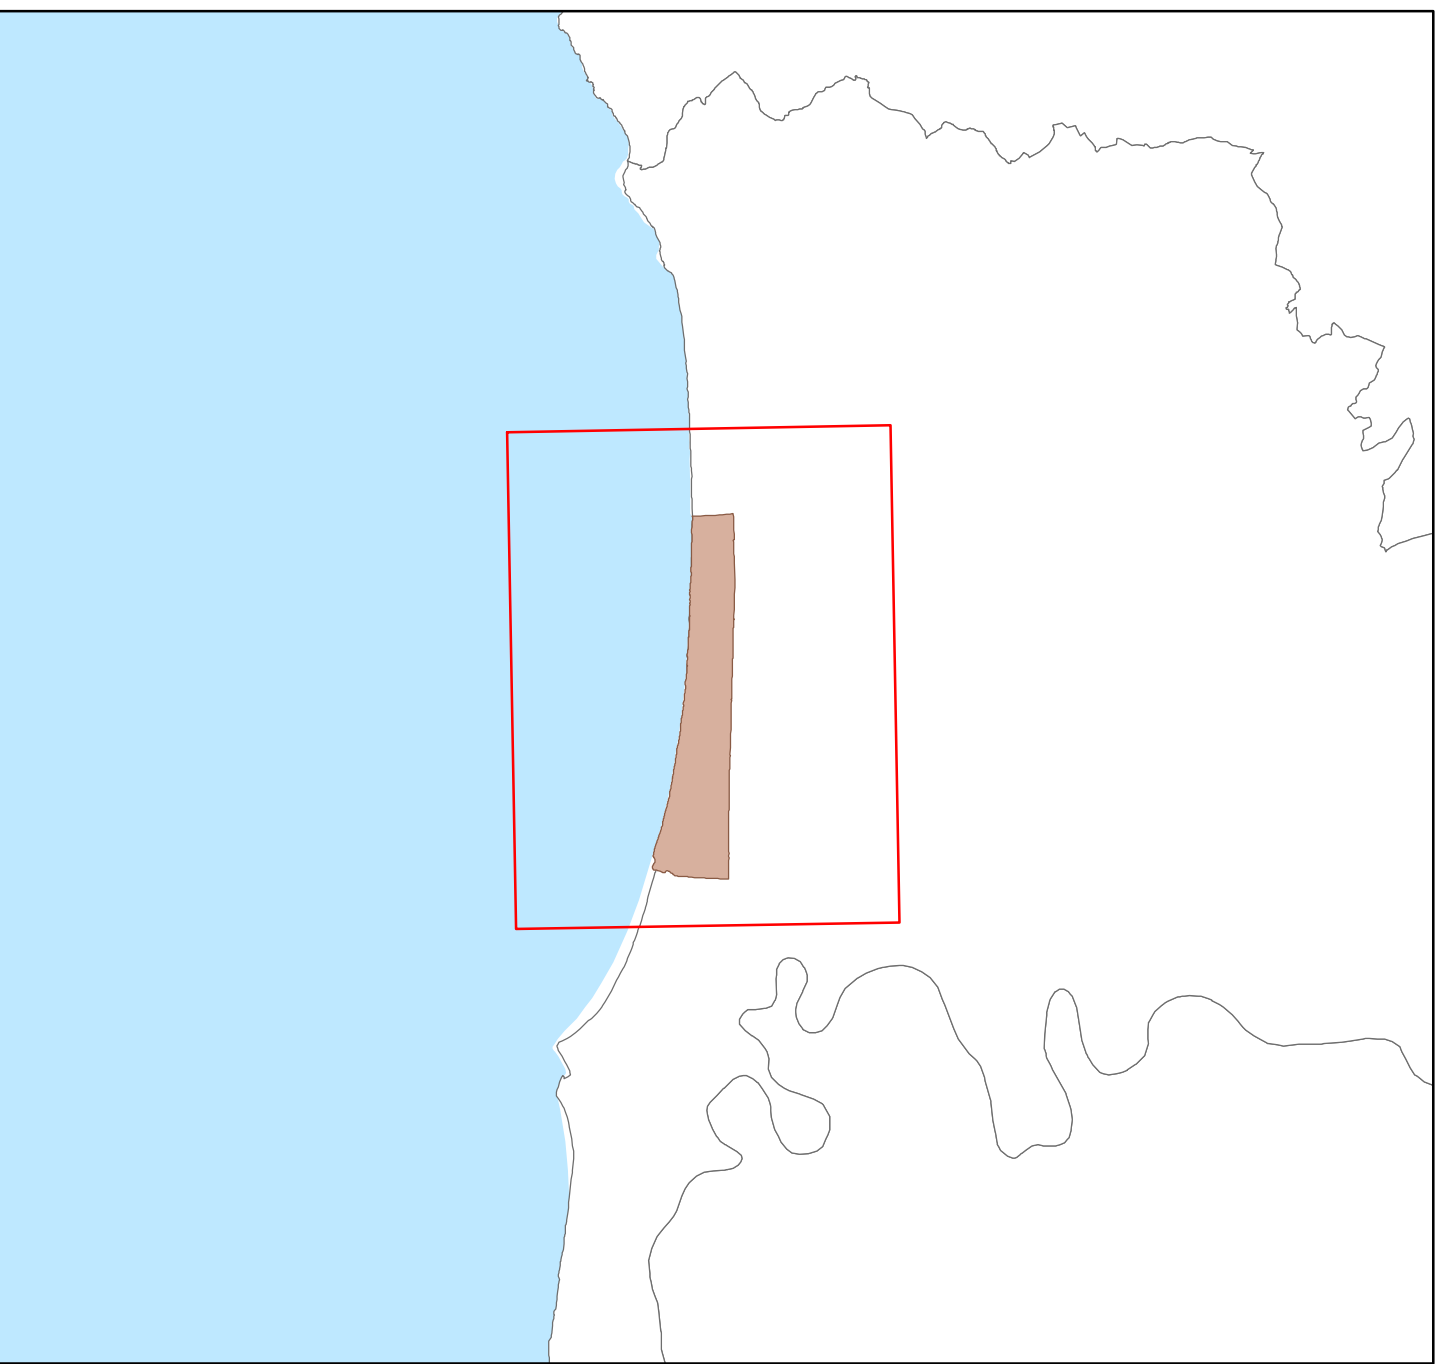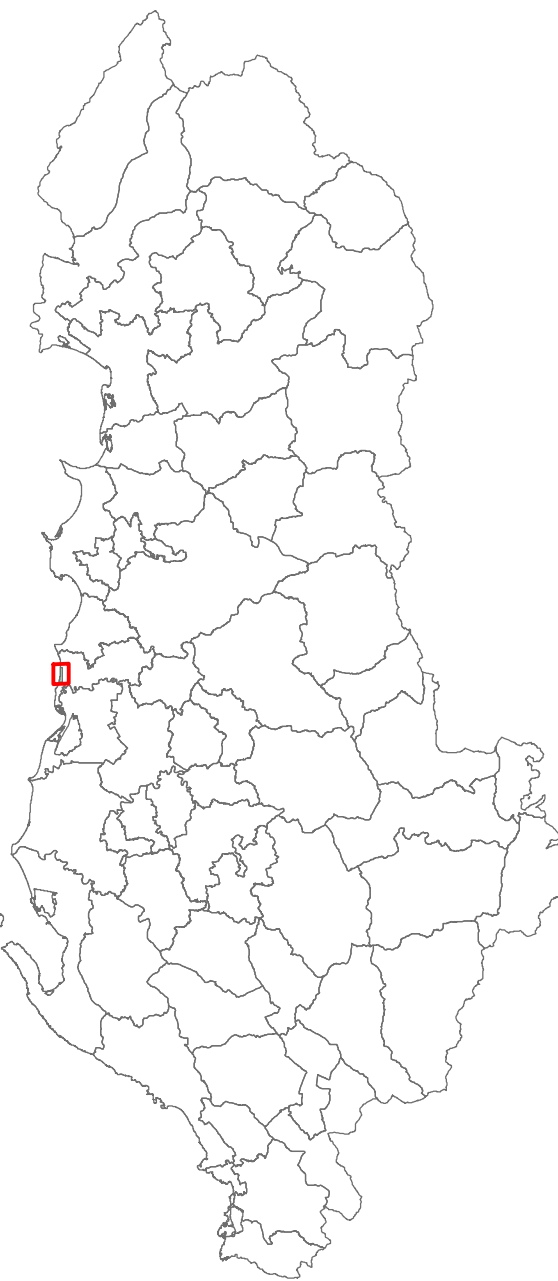

SHKALLA

1:5,000

0 50 100 200 300 400 500

m

STUDIO PROJEKTUESE

ATELIER 4