

PLANI I DETAJUAR PËR ZONËN E RËNDËSISË KOMBËTARE RANA E HEDHUN
HARTA E NËNKATEGORIVE TË PROPOZUARA



PLANI I DETAJUAR PËR ZONËN E RËNDËSISË KOMBËTARE
RANA E HEDHUN



HARTA E NËNKATEGORIVE TË PROPOZUARA

LEGJENDA

- KUFIRI PDZRK
- RRJETI RRUGOR
- HIDROGRAFIA
- IZOIPSE

NËNKATEGORITË E PROPOZUARA

- A1-Banim
- AR1-Hapesira Publike
- AR3-Aktivite Sportive
- INT1-Infrastrukture Rrugore
- INT2-Infrastrukture Hekurudhore
- IS2-Sherbim Publik
- IS5-Institucione Financiare
- N1-Pyje
- N5-Toke pa frut
- NAR1-Park Natyror
- NAR2-Plazh
- S1-Sherbime Akomodim dhe Argetimi
- S2-Sherbime Tregtare dhe Biznesi
- SH1-Sherbim Ambulator
- ZU1-Infrastrukture Ushtarake

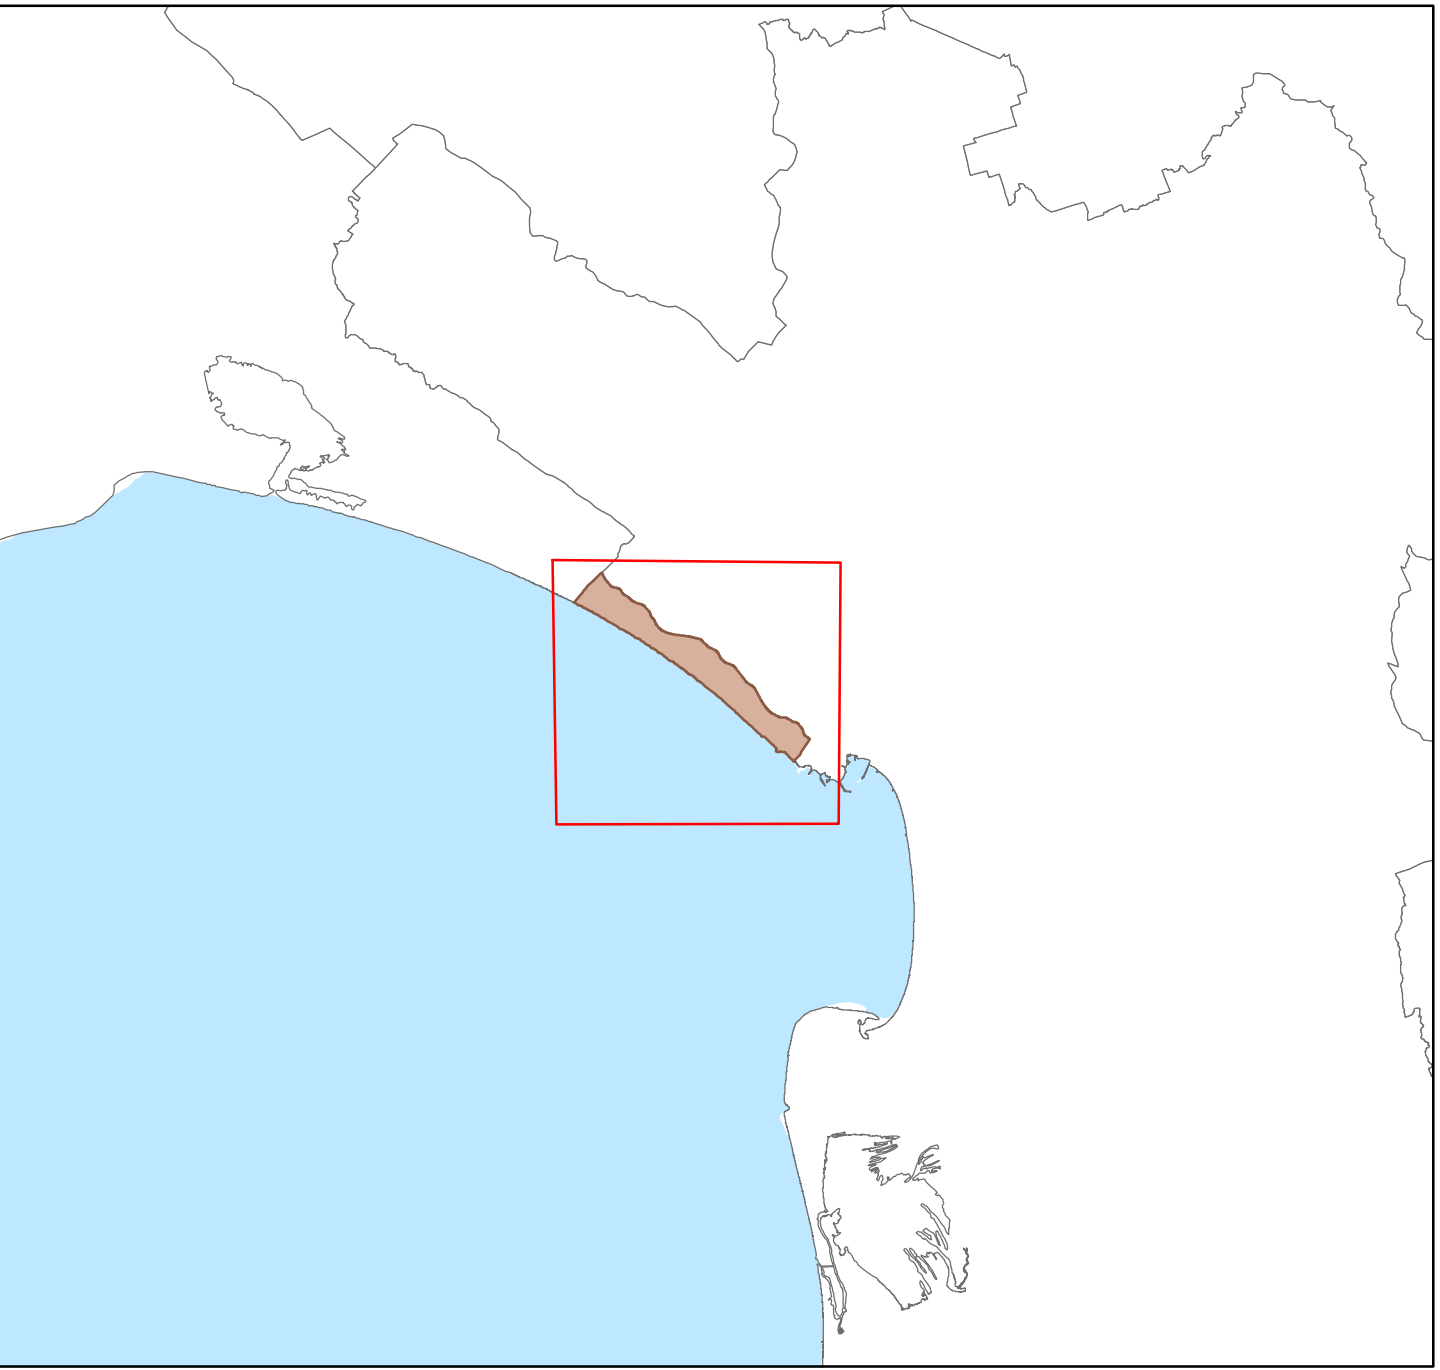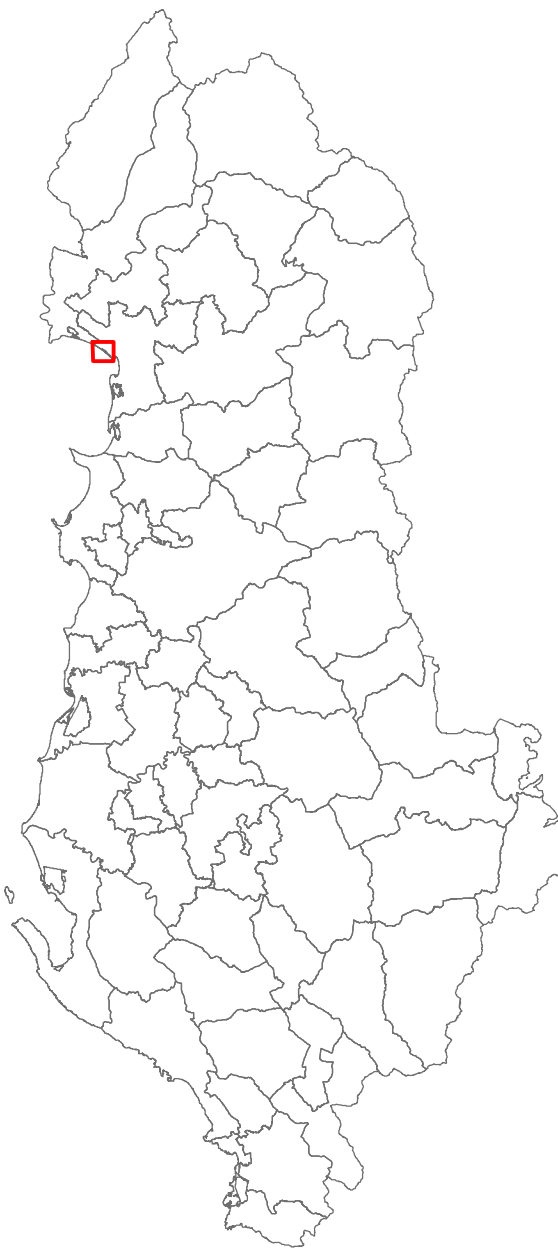

SHKALLA
1:5,000

0 62.5 125 250 375 500
m

STUDIO PROJEKTUESE

ATELIER 4