

PLANI I DETAJUAR PËR ZONËN E RËNDËSISË KOMBËTARE RANA E HEDHUN
HARTA FUNKSIONET E PROPOZUARA



PLANI I DETAJUAR PËR ZONËN E RËNDËSISË KOMBËTARE
RANA E HEDHUN



HARTA FUNKSIONET E PROPOZUARA

LEGJENDA

- KUFIRI PDZPK
- RRJETI RRUGOR
- HIROGRAFIA
- IZOIPSE

FUNKSIONET E PROPOZUARA

- A1-1.Banım
- AR1-5.Hapësirë e gjelbër / e përtaashkët
- AR3-1.Kompleks Sportiv
- INT1-6.Rrugë Lokale (F)
- INT1-7.Parkim
- INT2-2.Linjë trami
- INT2-4.Stacion trami
- IS2-3.Posta
- IS5-2.Bankë e nivelit të dytë
- N1-1.Të dendur
- N1-2.Të rrallë
- N5-1.Ranore (duna)
- N5-2.Shkëmbore
- NAR1-2.Park Rajonal
- NAR2-1.Natyor
- NAR2-2.1 shërbyer me infrastrukturë
- S1-1.Hotele
- S1-2.Resorte
- S1-5.Kamping
- S1-6.Bar + Restorant
- S2-7.Dyqane / Profesione të lira
- SH1-2.Ambulancë
- ZU2-6.Repart ushtarak

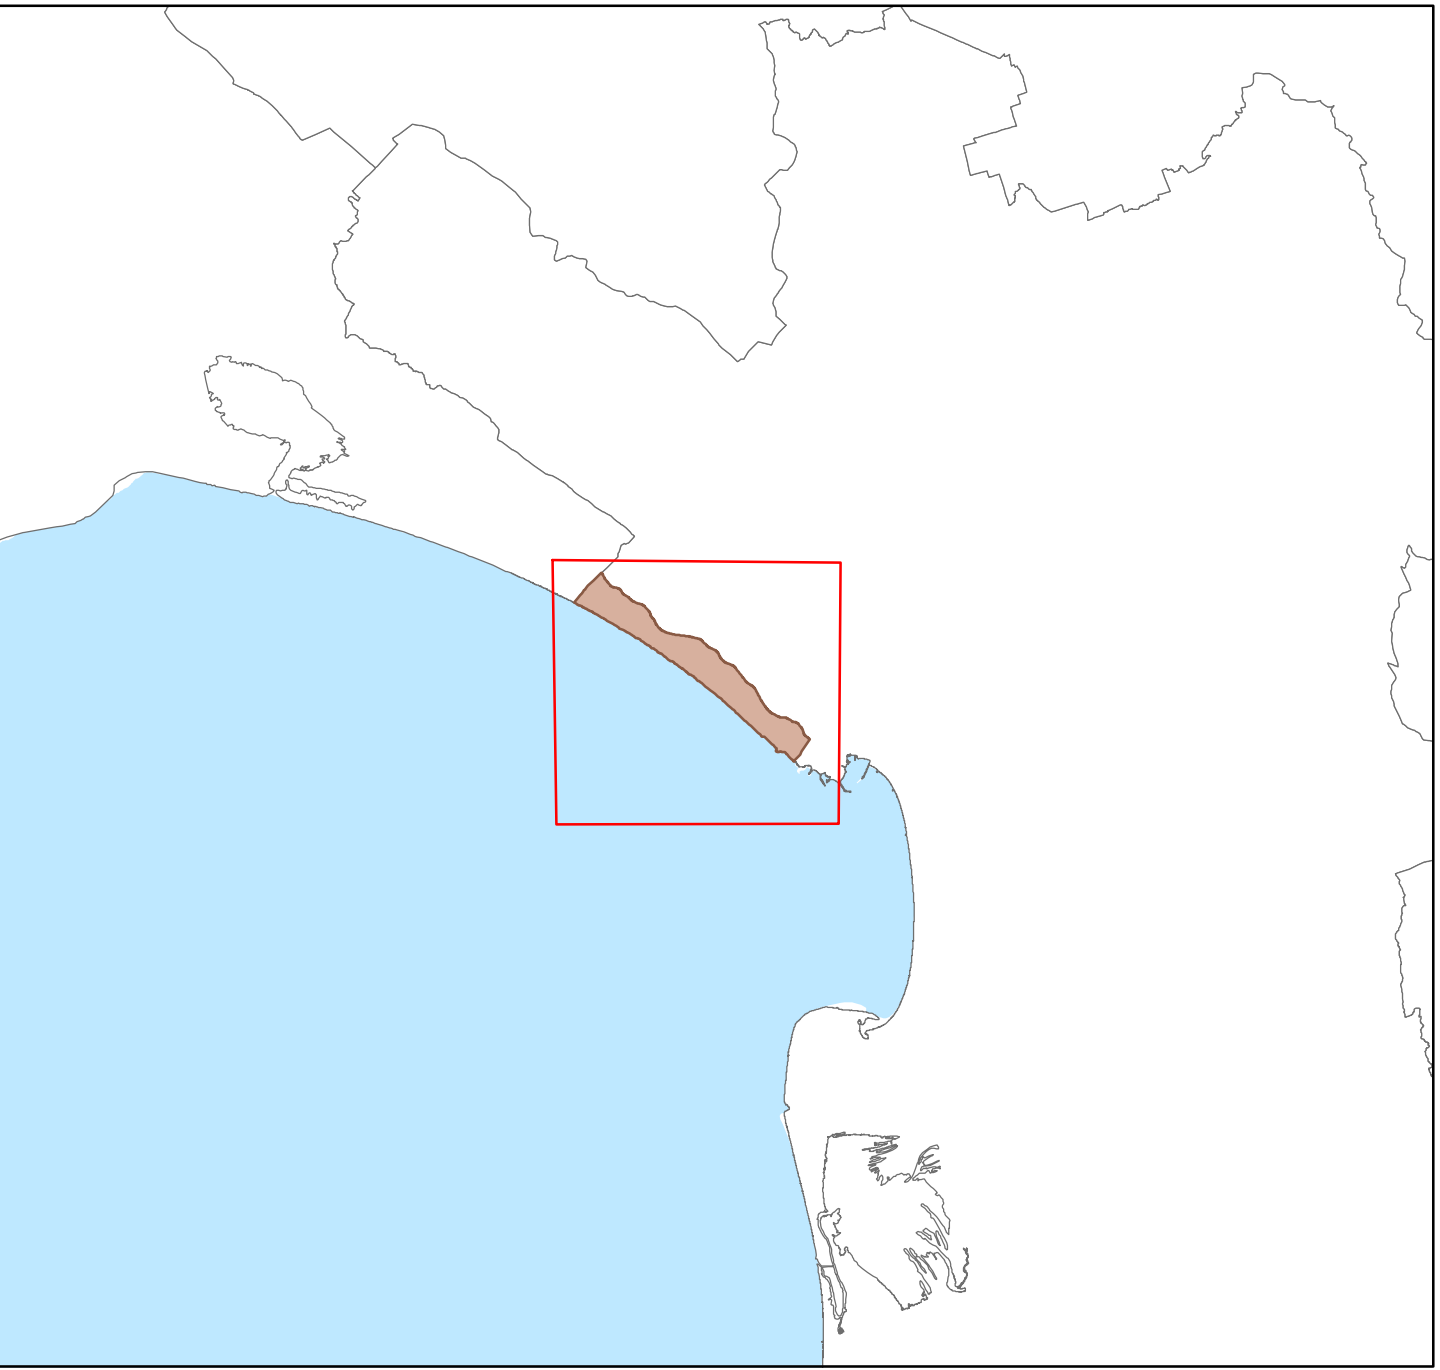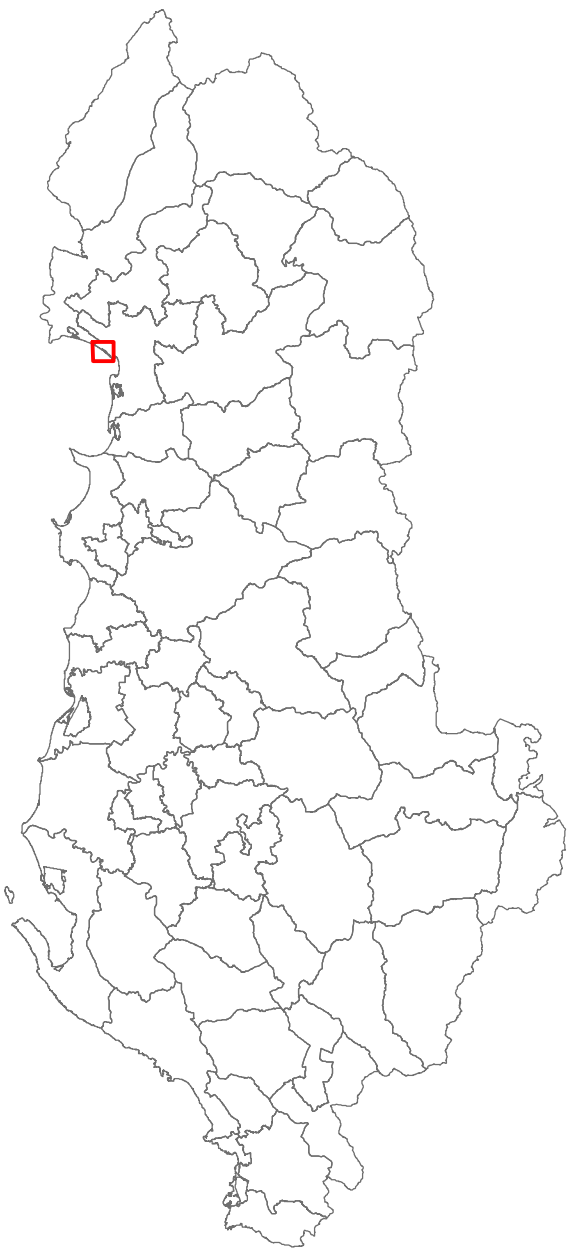

SHKALLA
1:5.000

0 62.5 125 250 375 500
m

STUDIO PROJEKTUESE

ATELIER 4