

PLANI I DETAJUAR PËR ZONËN E RËNDËSISË KOMBËTARE BAKS RRJOLL

FUNKSIONET E PROPOZUARA




PLANI I DETAJUAR PËR ZONËN E RËNDËSISË KOMBËTARE

BAKS RRJOLL


FUNKSIONET E PROPOZUARA

Legjenda

- Kufi i PDZRK
- Rrjeti Rrugor
- Ndërtesa
- Hidrografia
- Izoipse
- FUNKSIONET EKZISTUESE**
- A1-Banim, A1-1-Banim
- A2-Banim dhe Sherbime, A2-1-Banim dhe Shërtime
- A1-Hapësira Publike, AR1-5-Hapësirë e gjerë / e përbashkët
- B2-Kultura Sezonalë, B2-3-Perime
- BA1-Bujësi - Banim, BA1-1-Bujësi - Banim
- EB3-Agrorurizim, EB3-1-Shërtime akomoduese
- INT1-Infrastruktura Rrugore, INT1-7-Parkim
- IS2-Sherbim Publik, IS2-1-Institucion/Administratë publike
- IS6-Institucione Fetare, IS6-1-Kishë
- V1-Pyje, V1-2-Të rritë
- NAR1-Park Natyror, NAR2-1 Natyror
- NAR2-Plash, NAR2-1 Natyror
- S1-Sherbime Akomodim dhe Argetimi, S1-1-Hotelle
- S1-Sherbime Akomodim dhe Argetimi, S1-2-Resorte
- S1-Sherbime Akomodim dhe Argetimi, S1-3-Bujtina
- S2-Sherbime Tregtare dhe Biznesi, S1-6-Bar + Restorant
- S2-Sherbime Tregtare dhe Biznesi, S2-7-Dyqane / Profesione të lira
- US-Kenele, US-1-Kenele
- V1-Vareze, V1-1-Katolike

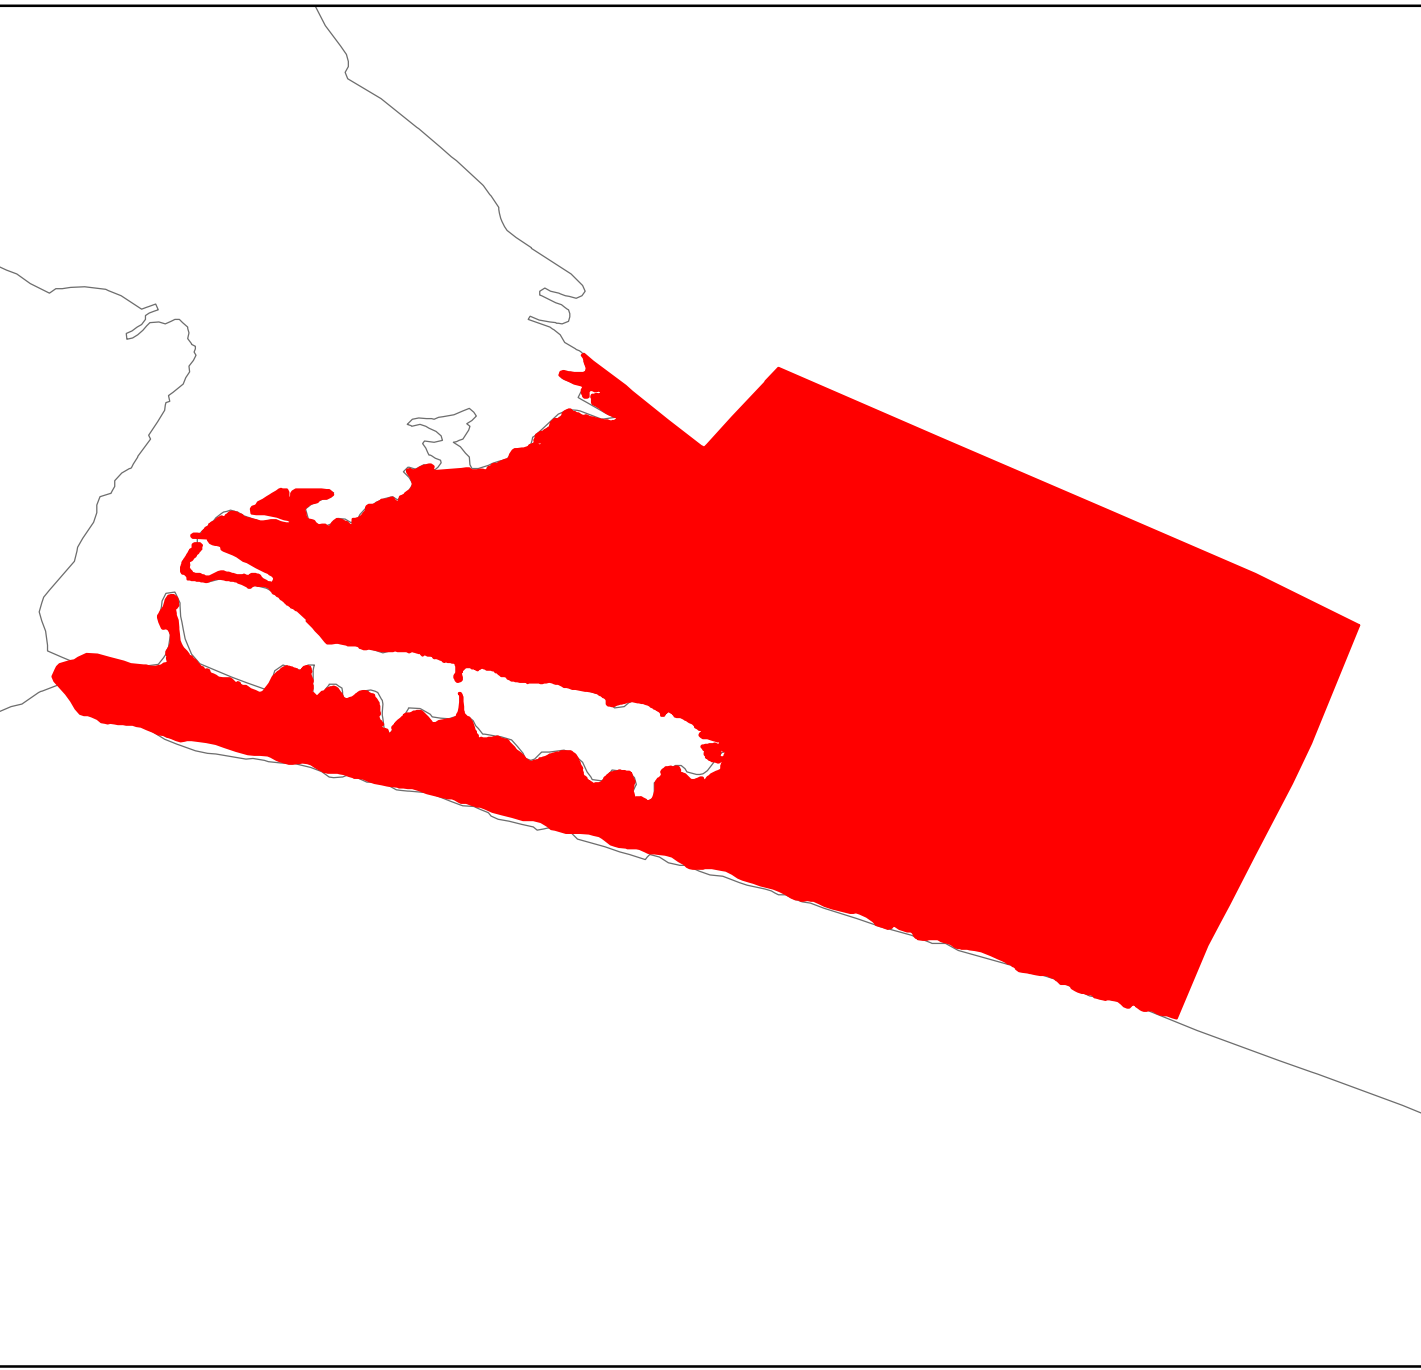

SHKALLA
1:5.000

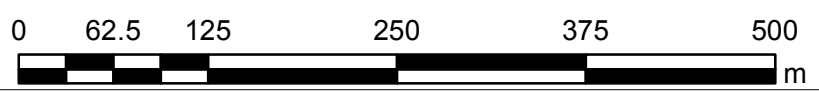

STUDIO PROJEKTUESE

ATELIER 4