

PLANI I DETAJUAR PËR ZONËN E RËNDËSISË KOMBËTARE - SPILLE

NJESITE DHE NENNJESITE E PROPOZUARA



PLANI I DETAJUAR PËR ZONËN E RËNDËSISË KOMBËTARE

SPILLE



NJESITE DHE NENNJESITE E PROPOZUARA

LEGJENDA


- Kufi i PDZRK
- Njesite
- Vija_e_Kuge
- Vija_Blu
- Hidrografia
- Rrjeti_Rrugor_i_Propozuar
- Izolipse

NENNJESITE ME RRUGEN CLIP 2

- Nennjesite**
- A1-1.Banim
 - A2-1.Banim dhe Shërtime
 - AR1-4.Park argëtimi
 - AR1-5.Hapësirë e gjetëbër / e përbashkët
 - AR1-6.Kënd lojtrash
 - AR3-4.Teren sportiv
 - IB3-2.Hidrovor
 - IB3-4.Kanal kullues
 - INT1-3.Rrugë Interurbane dytësore (C)
 - INT1-3.Rrugë Interurbane dytësore (C)
 - INT1-7.Parkim
 - NAR2-1.Natyor
 - S1-1.Hotele
 - S1-2.Resorte
 - S1-3.Bujtina
 - S1-6.Bar + Restorant
 - S2-2.Qender Tregtare
 - S2-3.Qender Biznesi
 - S2-5.Treg pakice
 - S2-7.Dyqane / Profesione të lira

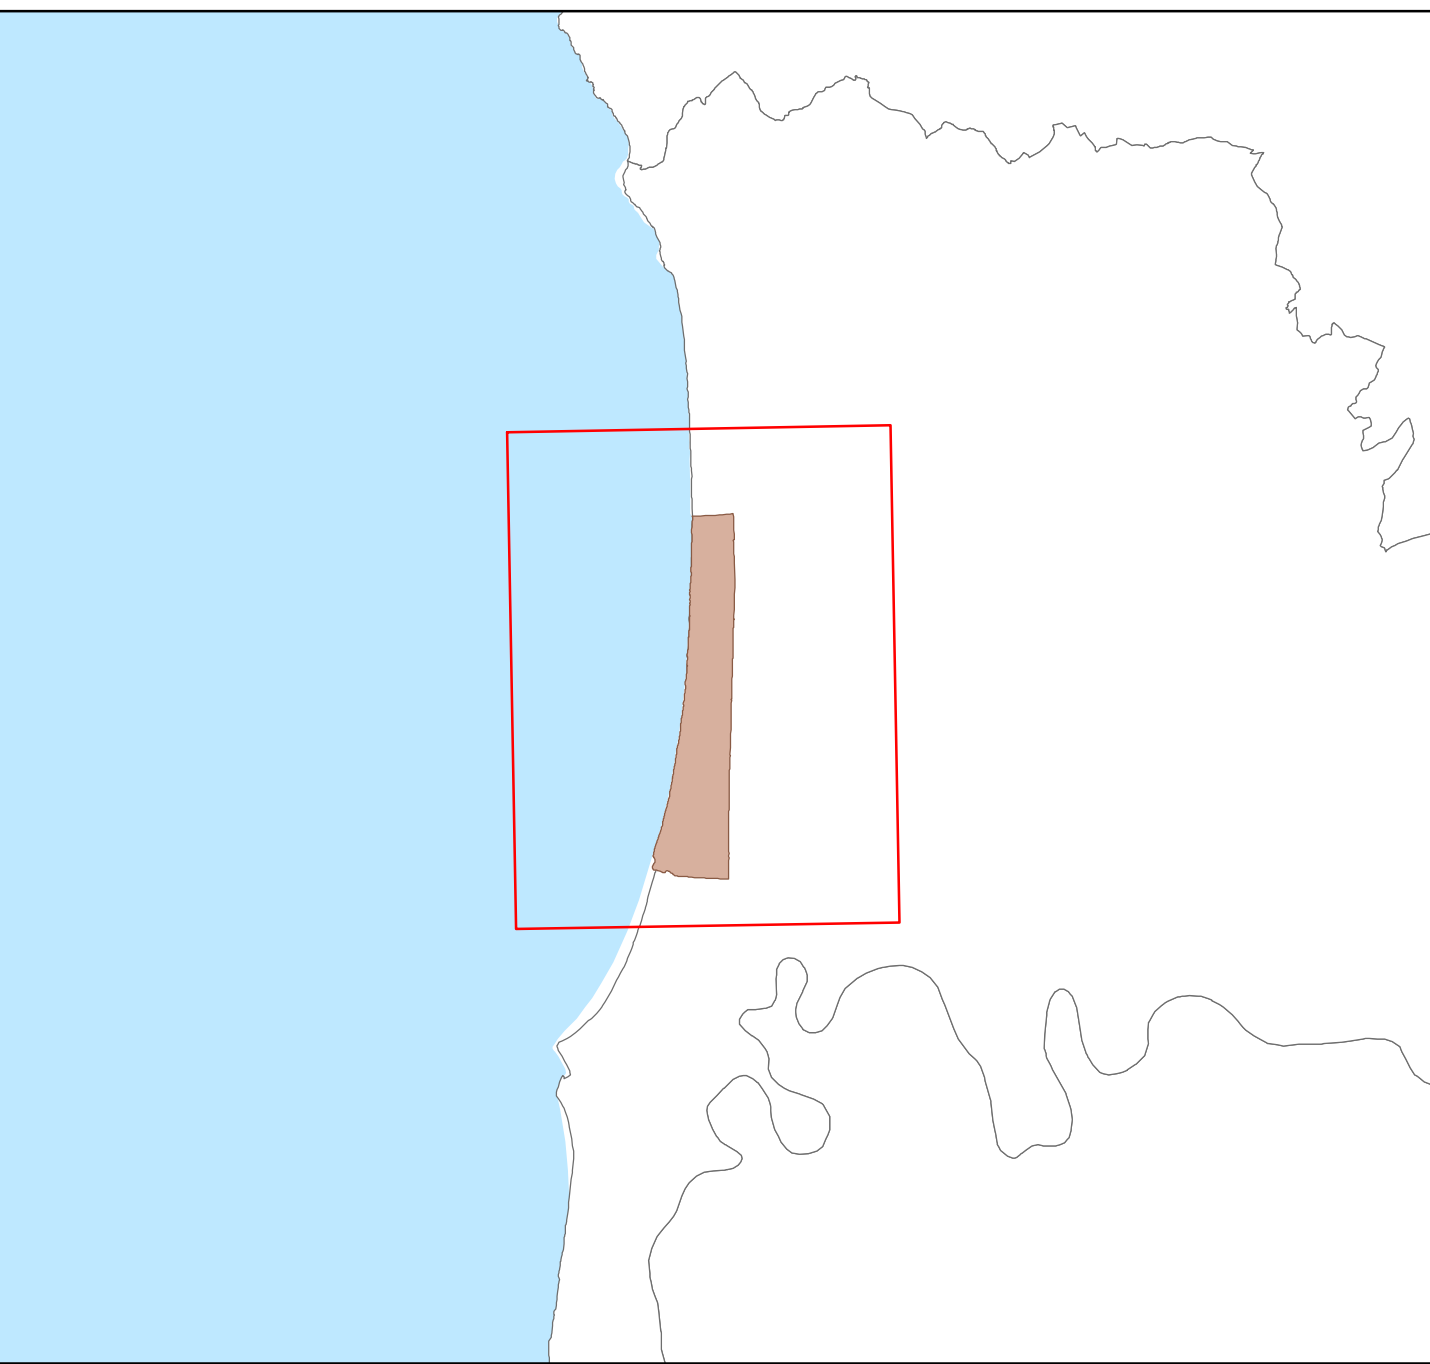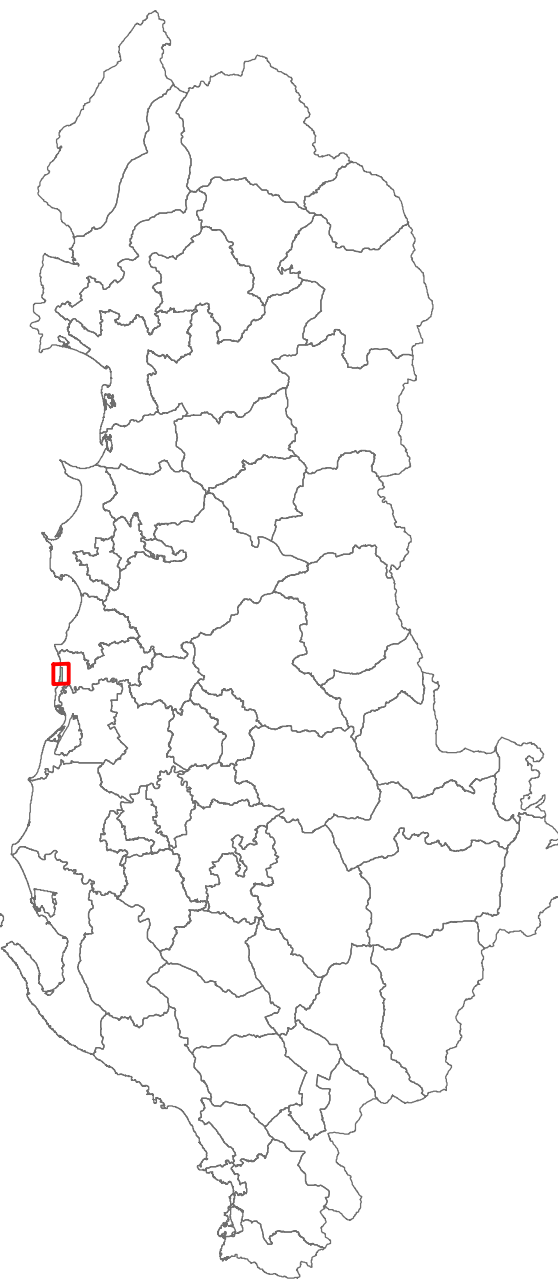

SHKALLA
1:5,000

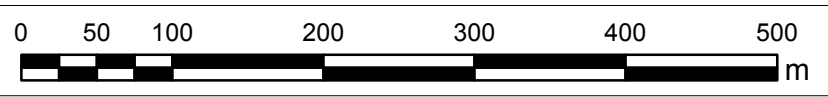

STUDIO PROJEKTUESE

ATELIER 4