

PLANI I DETAJUAR PËR ZONËN E RËNDËSISË KOMBËTARE RANA E HEDHUN
HARTA E NJËSIVE DHE NËNNJËSIVE TË PROPOZUARA





PLANI I DETAJUAR PËR ZONËN E RËNDËSISË KOMBËTARE
RANA E HEDHUN


HARTA E NJËSIVE DHE NËNNJËSIVE TË PROPOZUARA

LEGJENDA

- KUFIRI PDZRK
- NËNNJËSITË
- RRJETI RRUGOR
- VIJA BLU
- VIJA E KUQE
- IZOIPSE
- HIDROGRAFIA

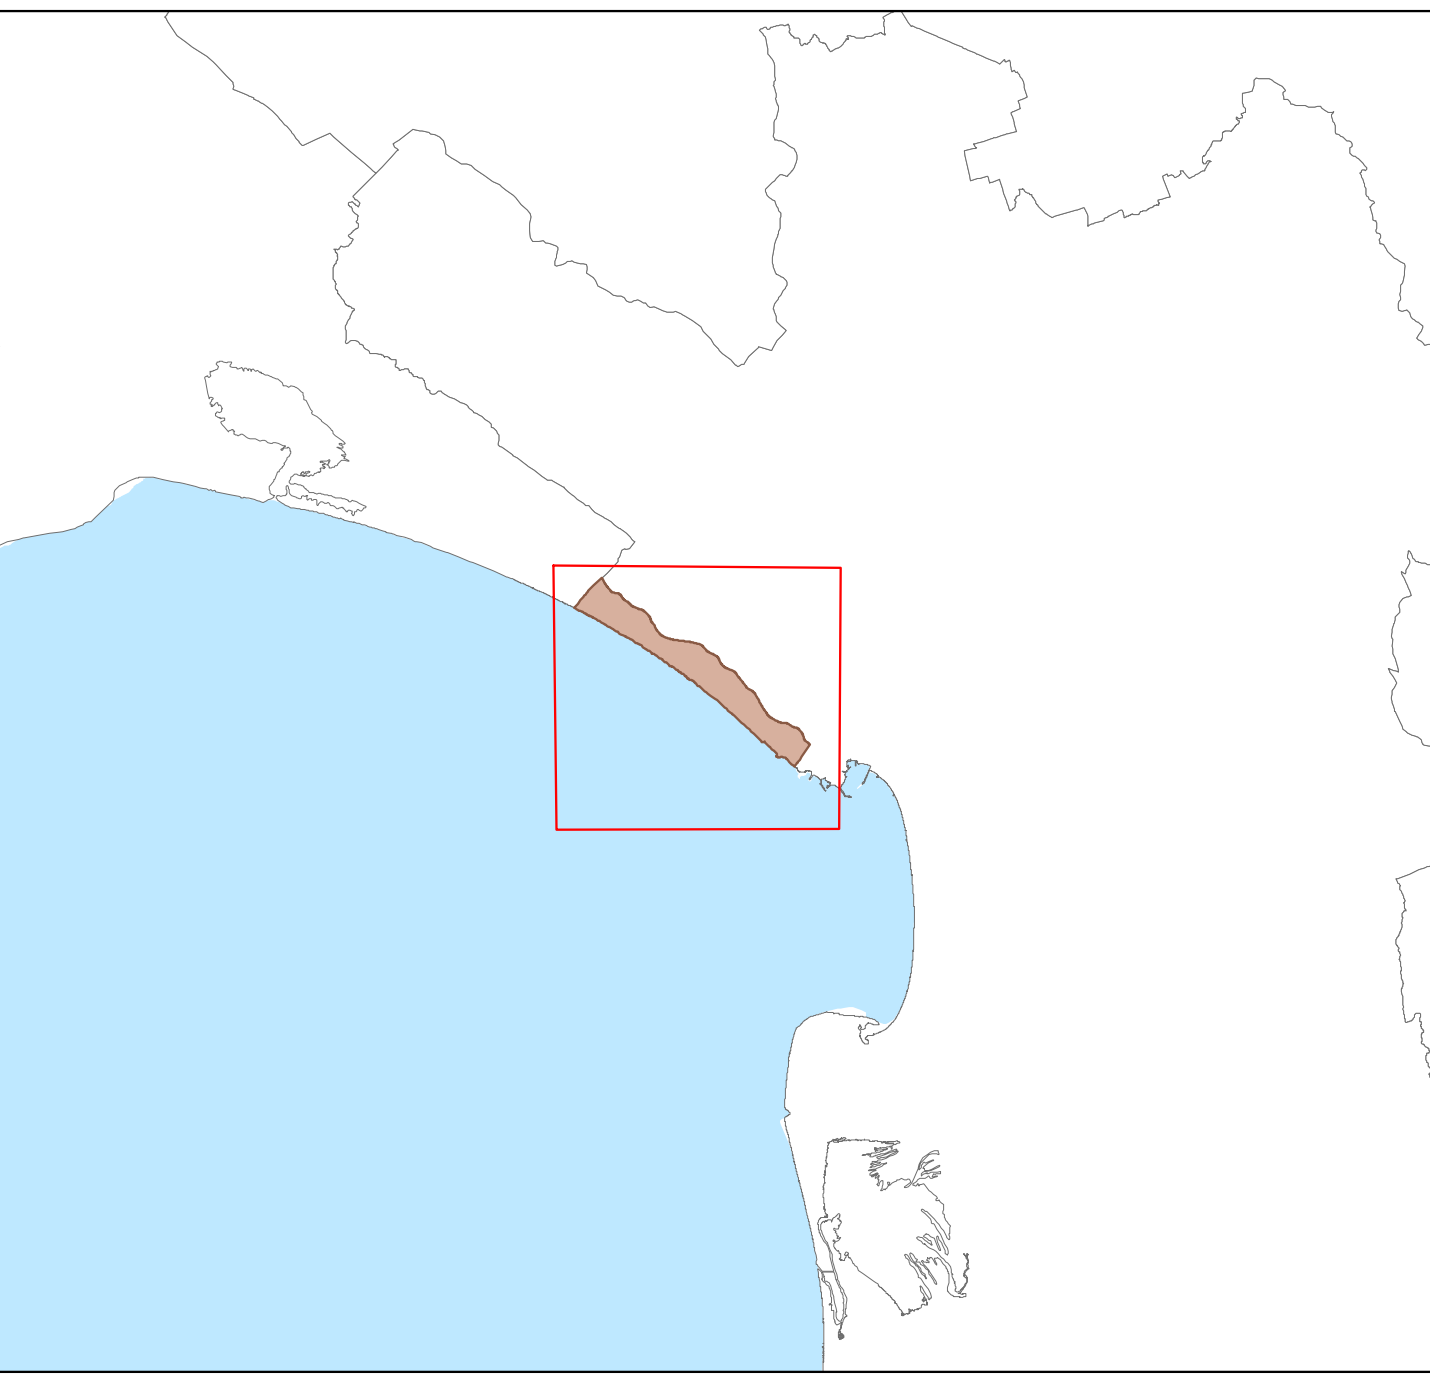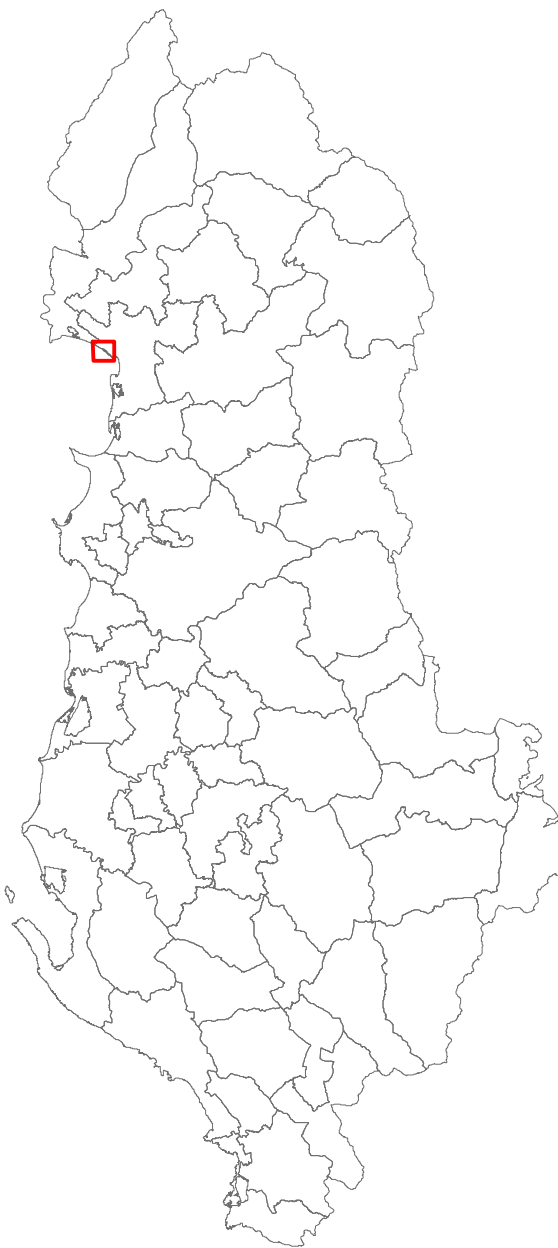

SHKALLA
1:5.000

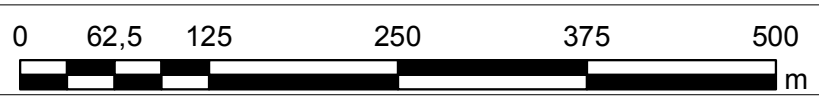

STUDIO PROJEKTUESE

ATELIER 4