

PLANI I DETAJUAR PËR ZONËN E RËNDËSISË KOMBËTARE BAKS RRJOLL
SHPËRNDARJA E PROPOZUAR E DENDESIVE DHE KAPACITETIT TURISTIK



PLANI I DETAJUAR PËR ZONËN E RËNDËSISË KOMBËTARE
BAKS RRJOLL


SHPËRNDARJA E PROPOZUAR E DENDESIVE DHE KAPACITETIT TURISTIK

Legjenda

- Kufi i PDZRK
- Rrjeti Rrugor
- Ndërtesa
- Hidrografia
- Izoipse

KAPACITETI TURISTIK

- 0-100
- 150-250
- 300 - 400
- 500 - 1800

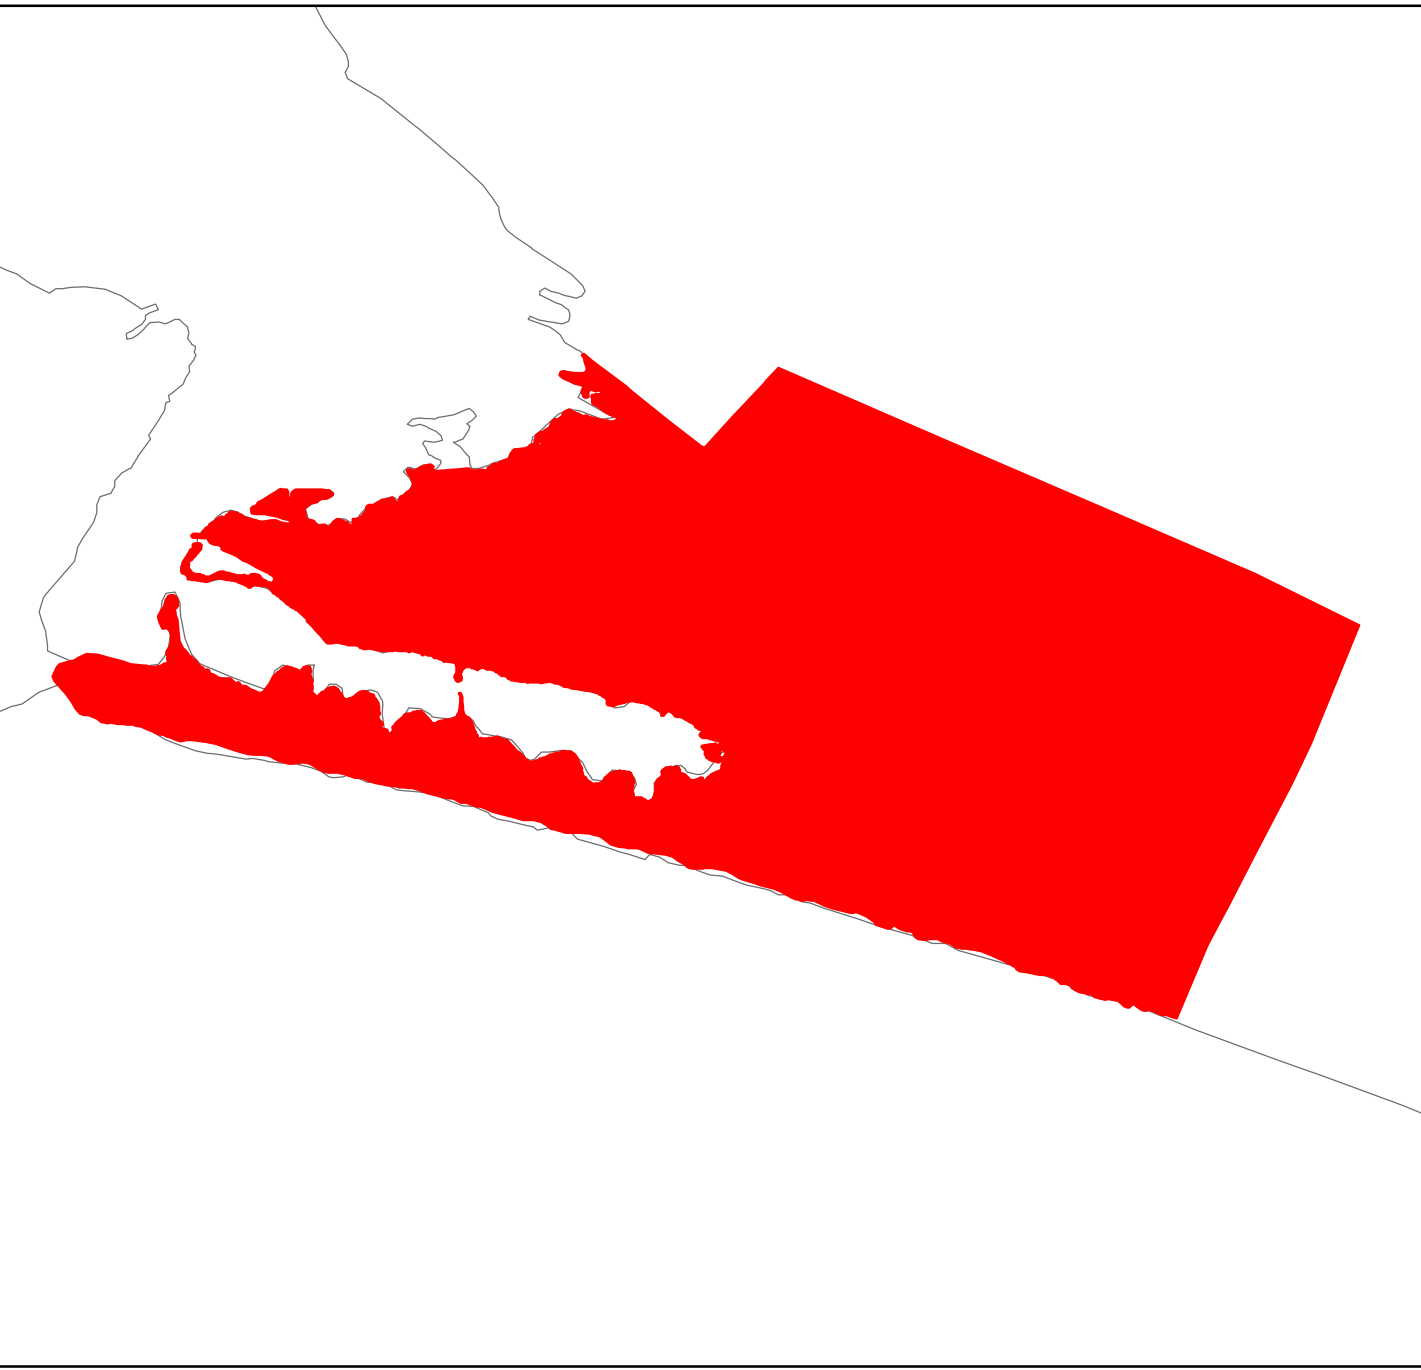

SHKALLA
1:5.000

0 62.5 125 250 375 500
m

STUDIO PROJEKTUESE

ATELIER 4