

PLANI I DETAJUAR PËR ZONËN E RËNDËSISË KOMBËTARE RANA E HEDHUN
HARTA E SHPËRNDARJES SË PROPOZUAR TË DËNDËSIVE DHE KAPACITETIT TURISTIK



PLANI I DETAJUAR PËR ZONËN E RËNDËSISË KOMBËTARE
RANA E HEDHUN

HARTA E SHPËRNDARJES SË PROPOZUAR TË DËNDËSIVE DHE KAPACITETIT TURISTIK

LEGJENDA

KUFIRI PDZRK

DËNDËSIA DHE KAPACITETI TURISTIK



Kapaciteti

- 0
- 15
- 20
- 35
- 200
- 500
- 600
- 800

RRJETI RRUGOR

IZOIPSE

HIDROGRAFIA

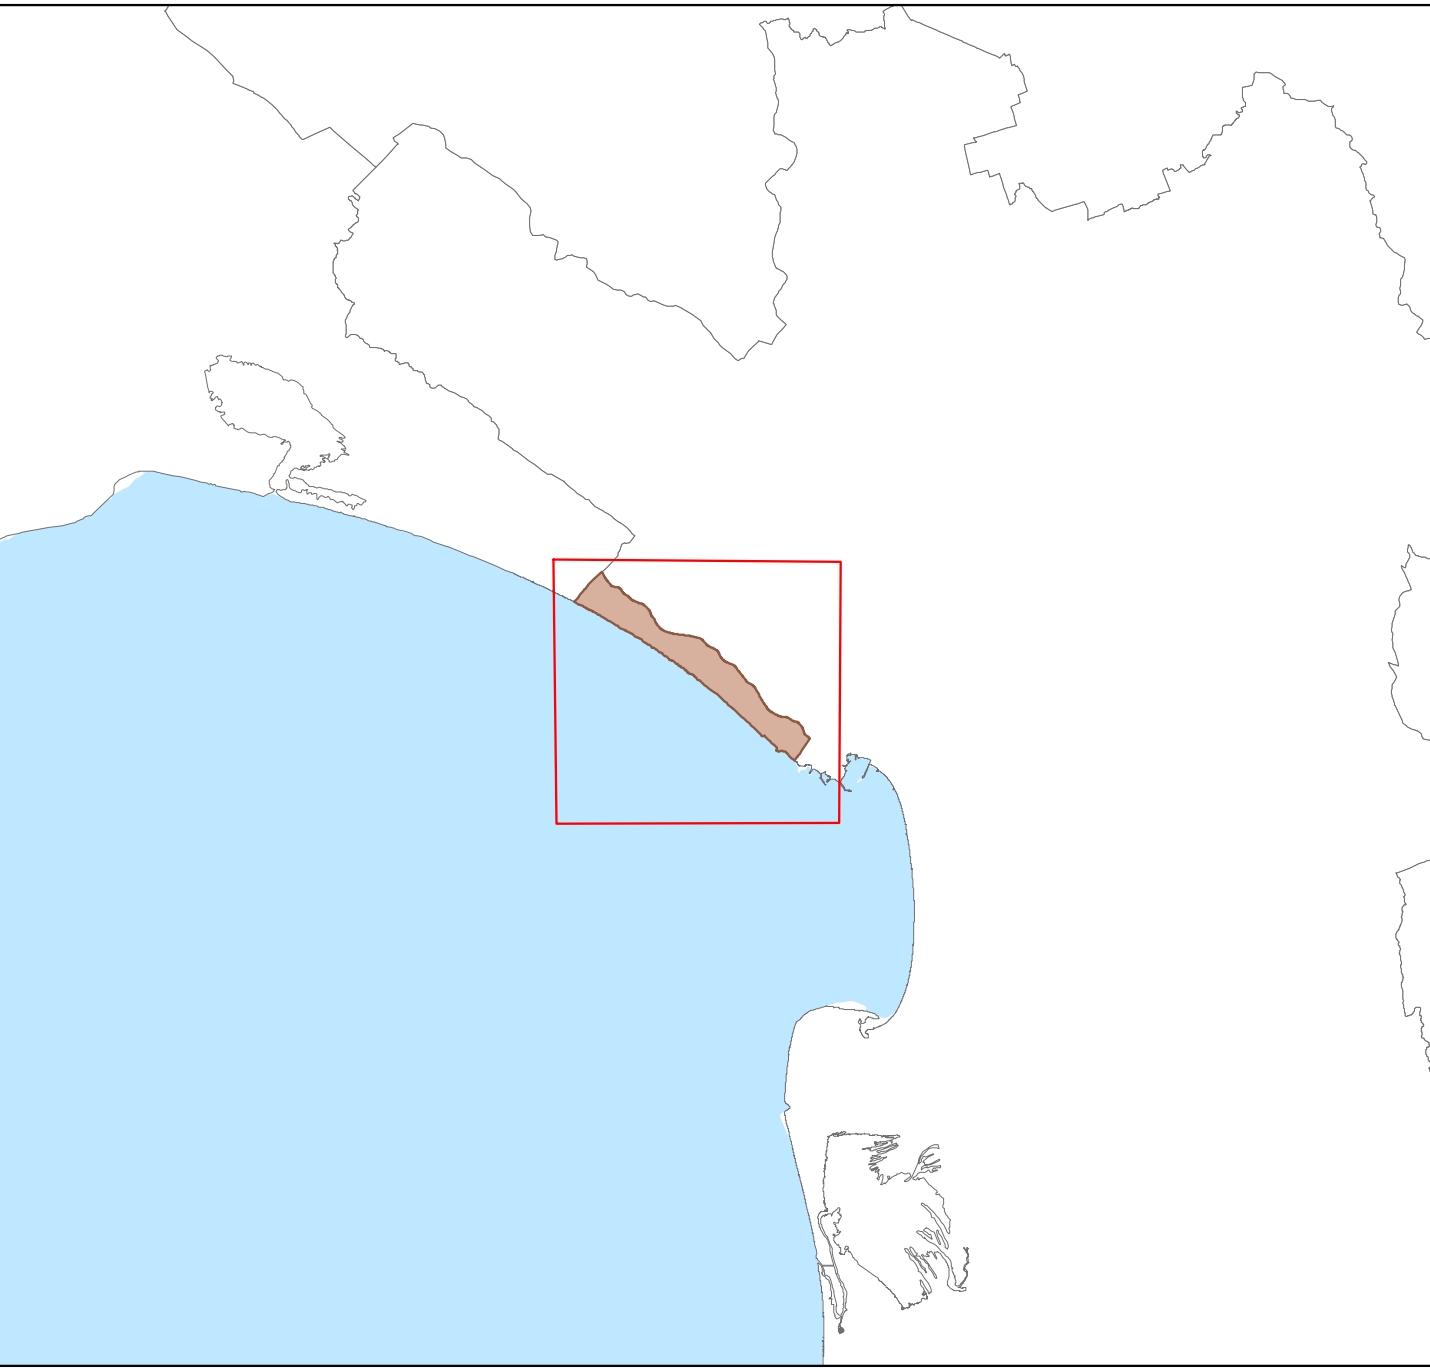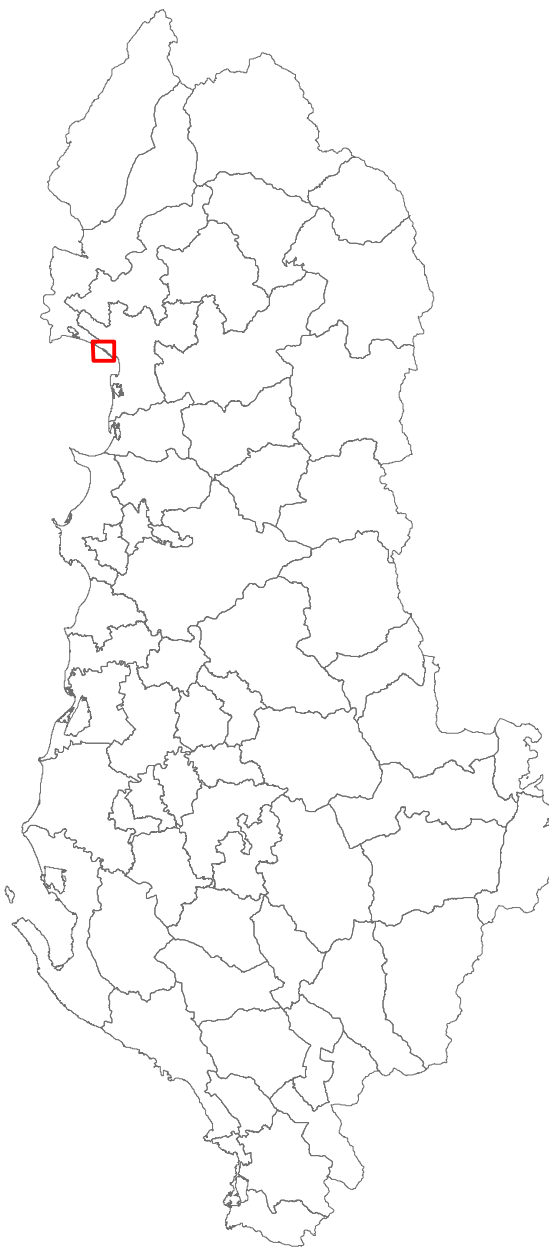

SHKALLA
1:5.000

0 62,5 125 250 375 500
m

STUDIO PROJEKTUESE

ATELIER 4