

PLANI I DETAJUAR PËR ZONËN E RËNDËSISË KOMBËTARE RANA E HEDHUN
HARTA E MËNYRAVE TË NDËRHYRJES NË NËNNJËSI



PLANI I DETAJUAR PËR ZONËN E RËNDËSISË KOMBËTARE
RANA E HEDHUN

HARTA E MËNYRAVE TË NDËRHYRJES NË NËNNJËSI

LEGJENDA

KUFIRI PDZRK

MËNYRAT E NDËRHYRJES NË NËNNJËSI

Konservim

Konsolidim



Rigjenerim

Urbanizim

RRJETI RRUGOR

IZOIPSE

HIDROGRAFIA

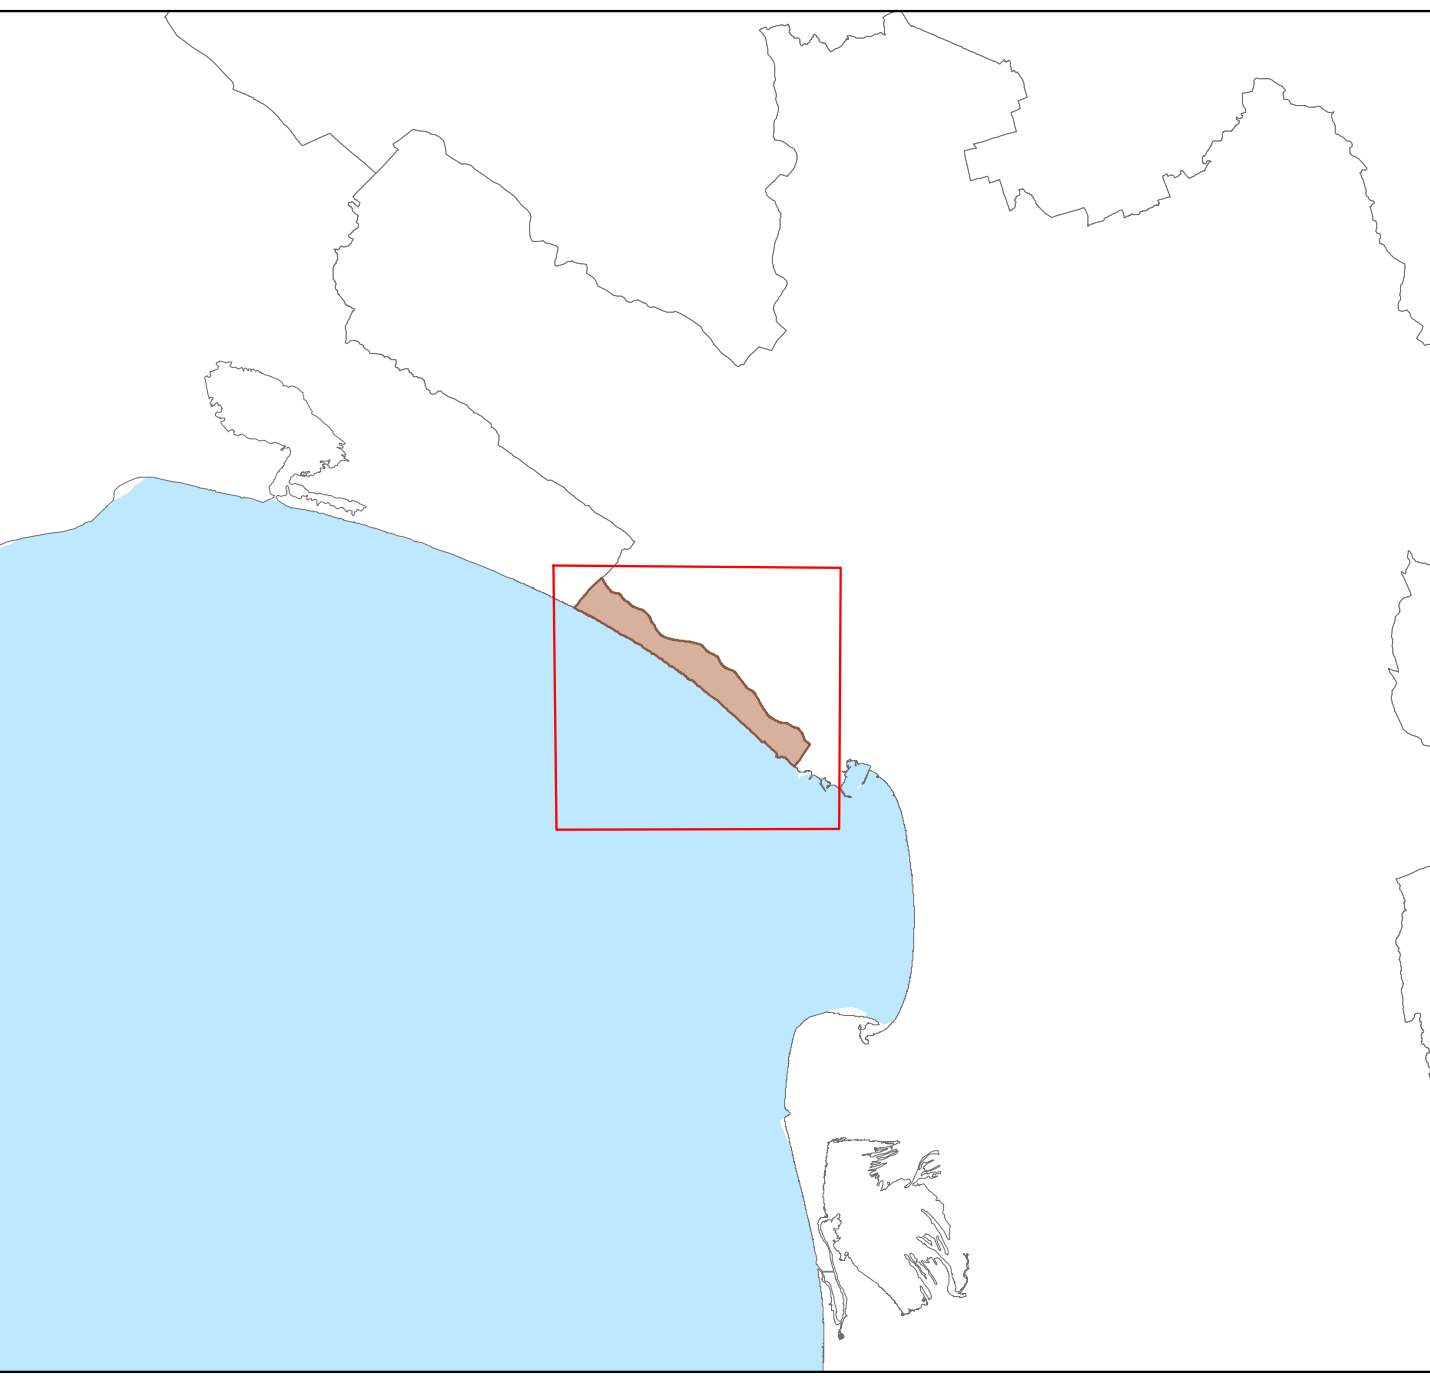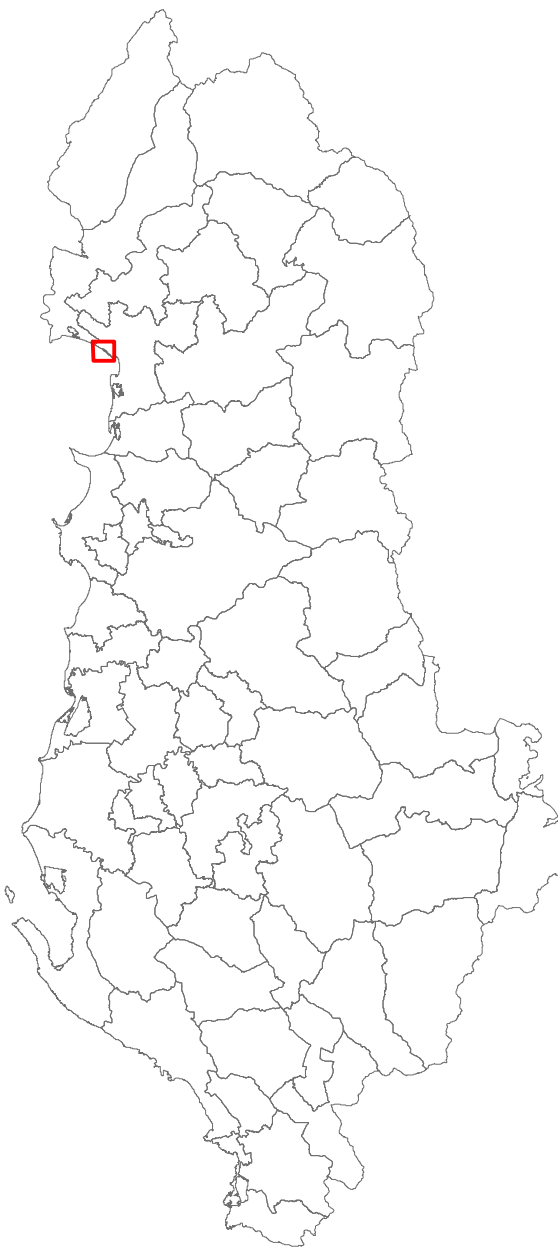

SHKALLA
1:5.000

0 62,5 125 250 375 500
m

STUDIO PROJEKTUESE

ATELIER 4