

PLANI I DETAJUAR PËR ZONËN E RËNDËSISË KOMBËTARE BAKS RRJOLL

TIPOLOGJITE E PROPOZUARA HAPSINORE



PLANI I DETAJUAR PËR ZONËN E RËNDËSISË KOMBËTARE
BAKS RRJOLL



TIPOLOGJITE E PROPOZUARA HAPSINORE

Legjenda

- Kufi i PDZRK
- Rrjeti Rrugor
- Ndërtesa
- Hidrografia
- Izoipse

Tipologjia Hapësinore

- Struktura Individuale (Vila) Lineare/Ngjitura
- Struktura Individuale (Vila) të Grupuara

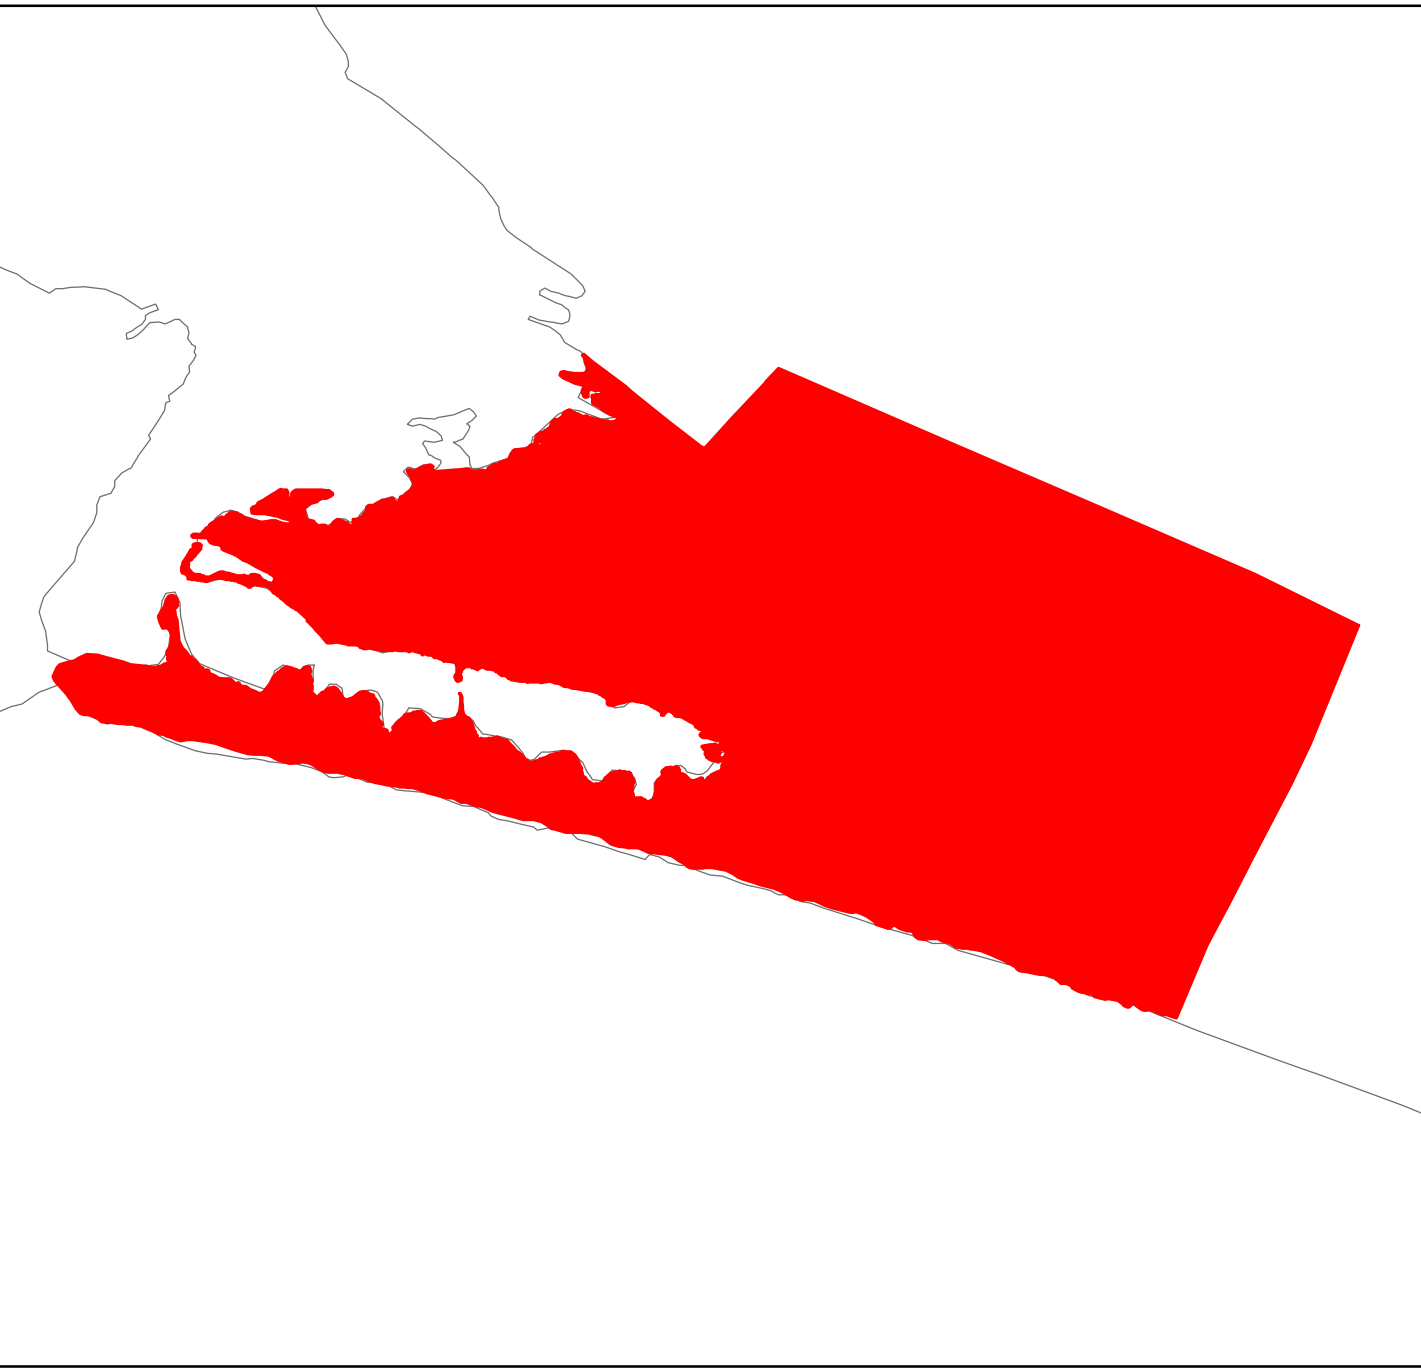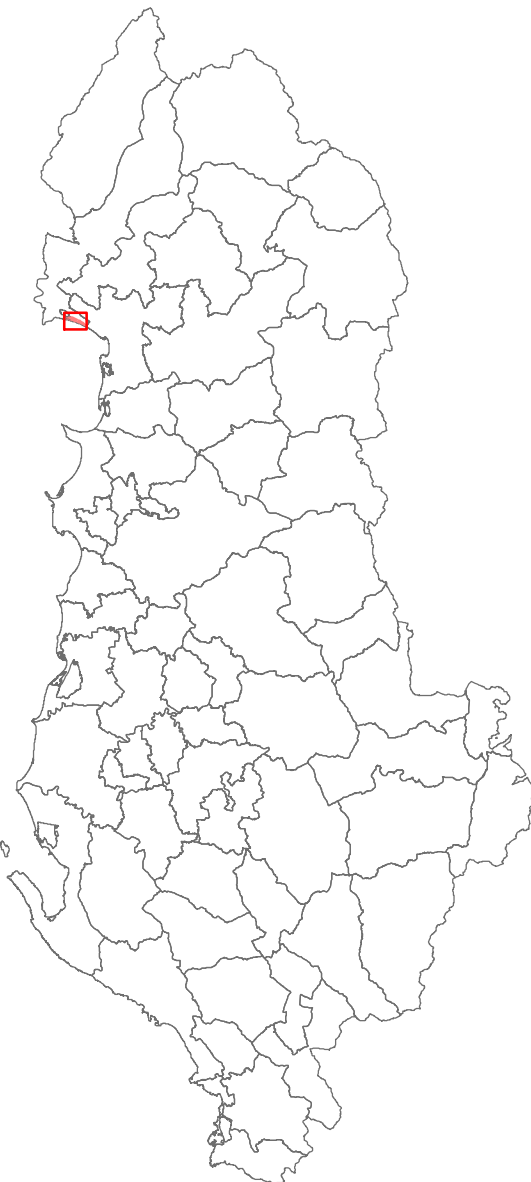

SHKALLA
1:5.000

0 62.5 125 250 375 500
m

STUDIO PROJEKTUESE

ATELIER 4