

PLANI I DETAJUAR PËR ZONËN E RËNDËSISË KOMBËTARE - SPILLE

TIPOLOGJITË E PROPOZUARA HAPËSINORE





PLANI I DETAJUAR PËR ZONËN E RËNDËSISË KOMBËTARE

SPILLE

TIPOLOGJITË E PROPOZUARA HAPËSINORE

- Kufi i PDZRK
- Deti
- Hidrografia
- Rrjeti_Rrugor_i_Propozuar
- Tipologjia_Hapësinore**
- Hotel i shpërndare
- Hotele shumë katëshe
- Resort - Apartamente/ Dhoma
- Resort - Mix
- Resort - Vila
- Struktura Individuale (Vila) Lineare/Ngjitura
- Struktura Individuale (Vila) të Grupuara
- Struktura Individuale (Vila) të Vecuara
- Struktura Kolektive (Pallat) Lineare/Ngjitura
- Struktura Kolektive (Pallat) Paralele
- Struktura Kolektive (Pallat) të Grupuara
- Struktura Kolektive (Pallat) të Vecuara, tip Kullë
- Struktura sezonale shërbimi
- Vila / Pallat Lineare/ Ngjitura
- Vila / Pallat të grupuara

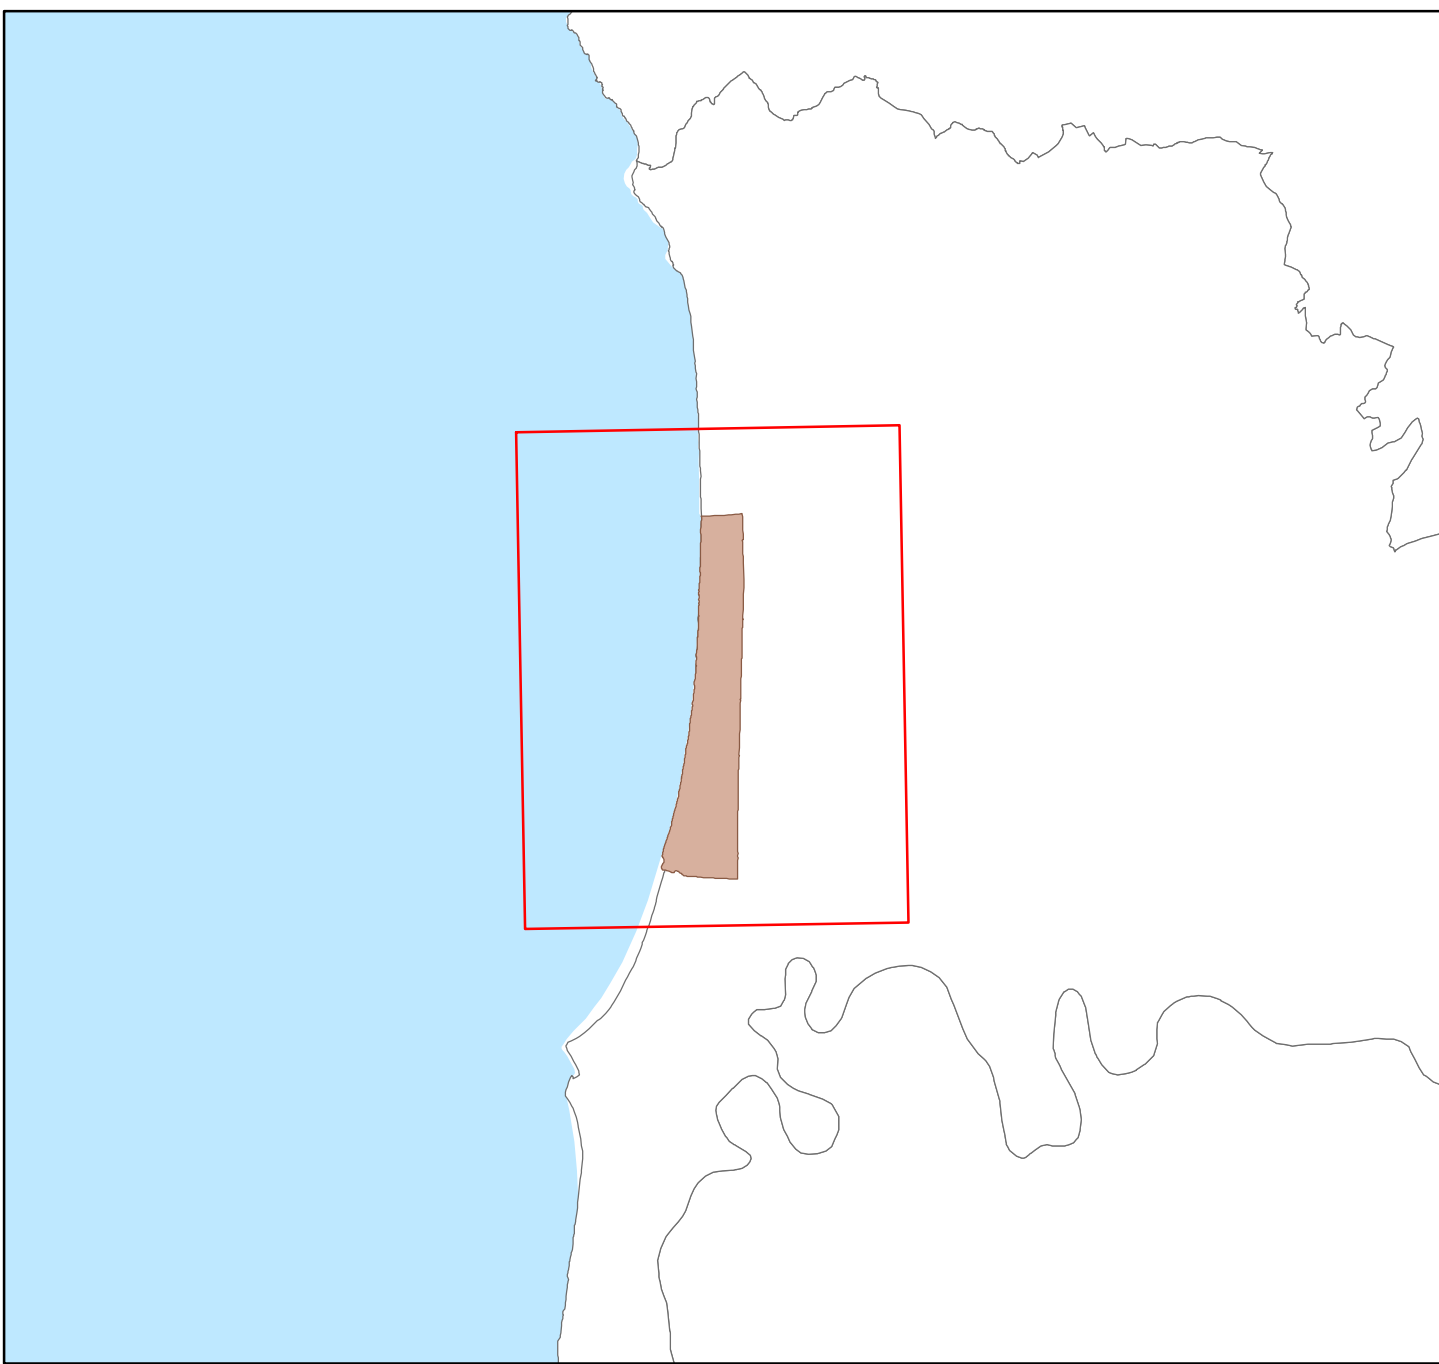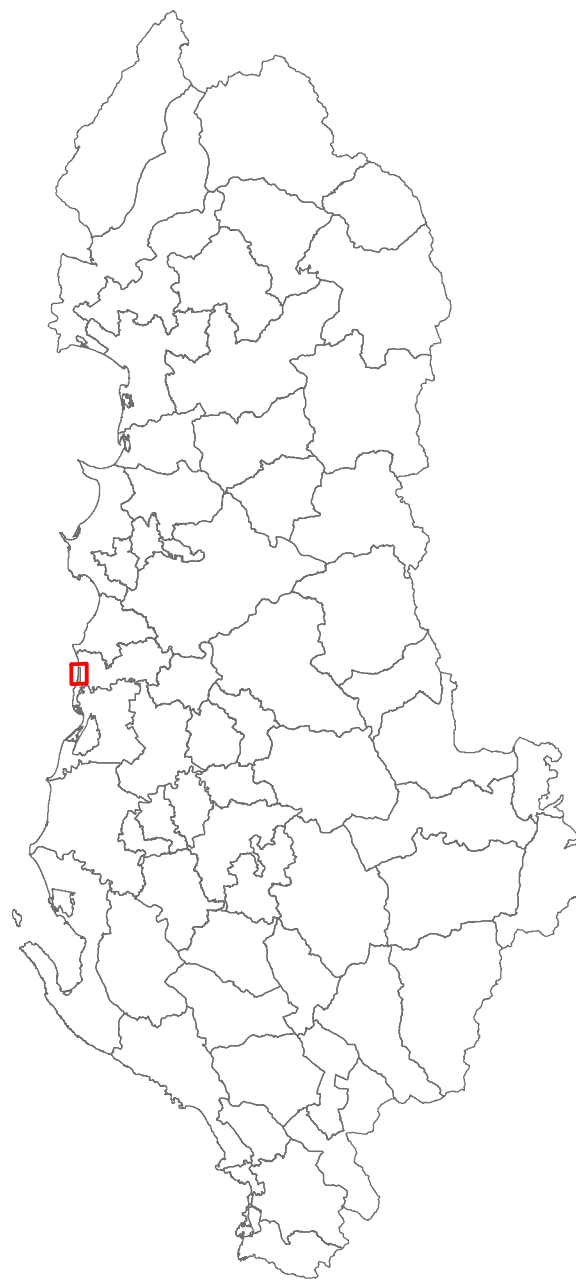

SHKALLA

1:5,000

0 55 110 220 330 440 Meters

STUDIO PROJEKTUESE

ATELIER 4