

PLANI I DETAJUAR PËR ZONËN E RËNDËSISË KOMBËTARE RANA E HEDHUN
HARTA E TIPOLOGJIVE TË PROPOZUARA HAPËSINORE



PLANI I DETAJUAR PËR ZONËN E RËNDËSISË KOMBËTARE
RANA E HEDHUN



HARTA E TIPOLOGJIVE TË PROPOZUARA HAPËSINORE

LEGJENDA

- KUFIRI PDZRK
- RRJETI RRUGOR

TIPOLOGJITË E PROPOZUARA HAPËSINORE

- Hotele Shumekateshe
- Kamping
- Struktura Individuale (Vila) Lineare/Ngjitura
- Struktura Individuale (Vila) te Veçuara
- Struktura Sezonale Sherbimi
- IZOIPSE
- HIDROGRAFIA

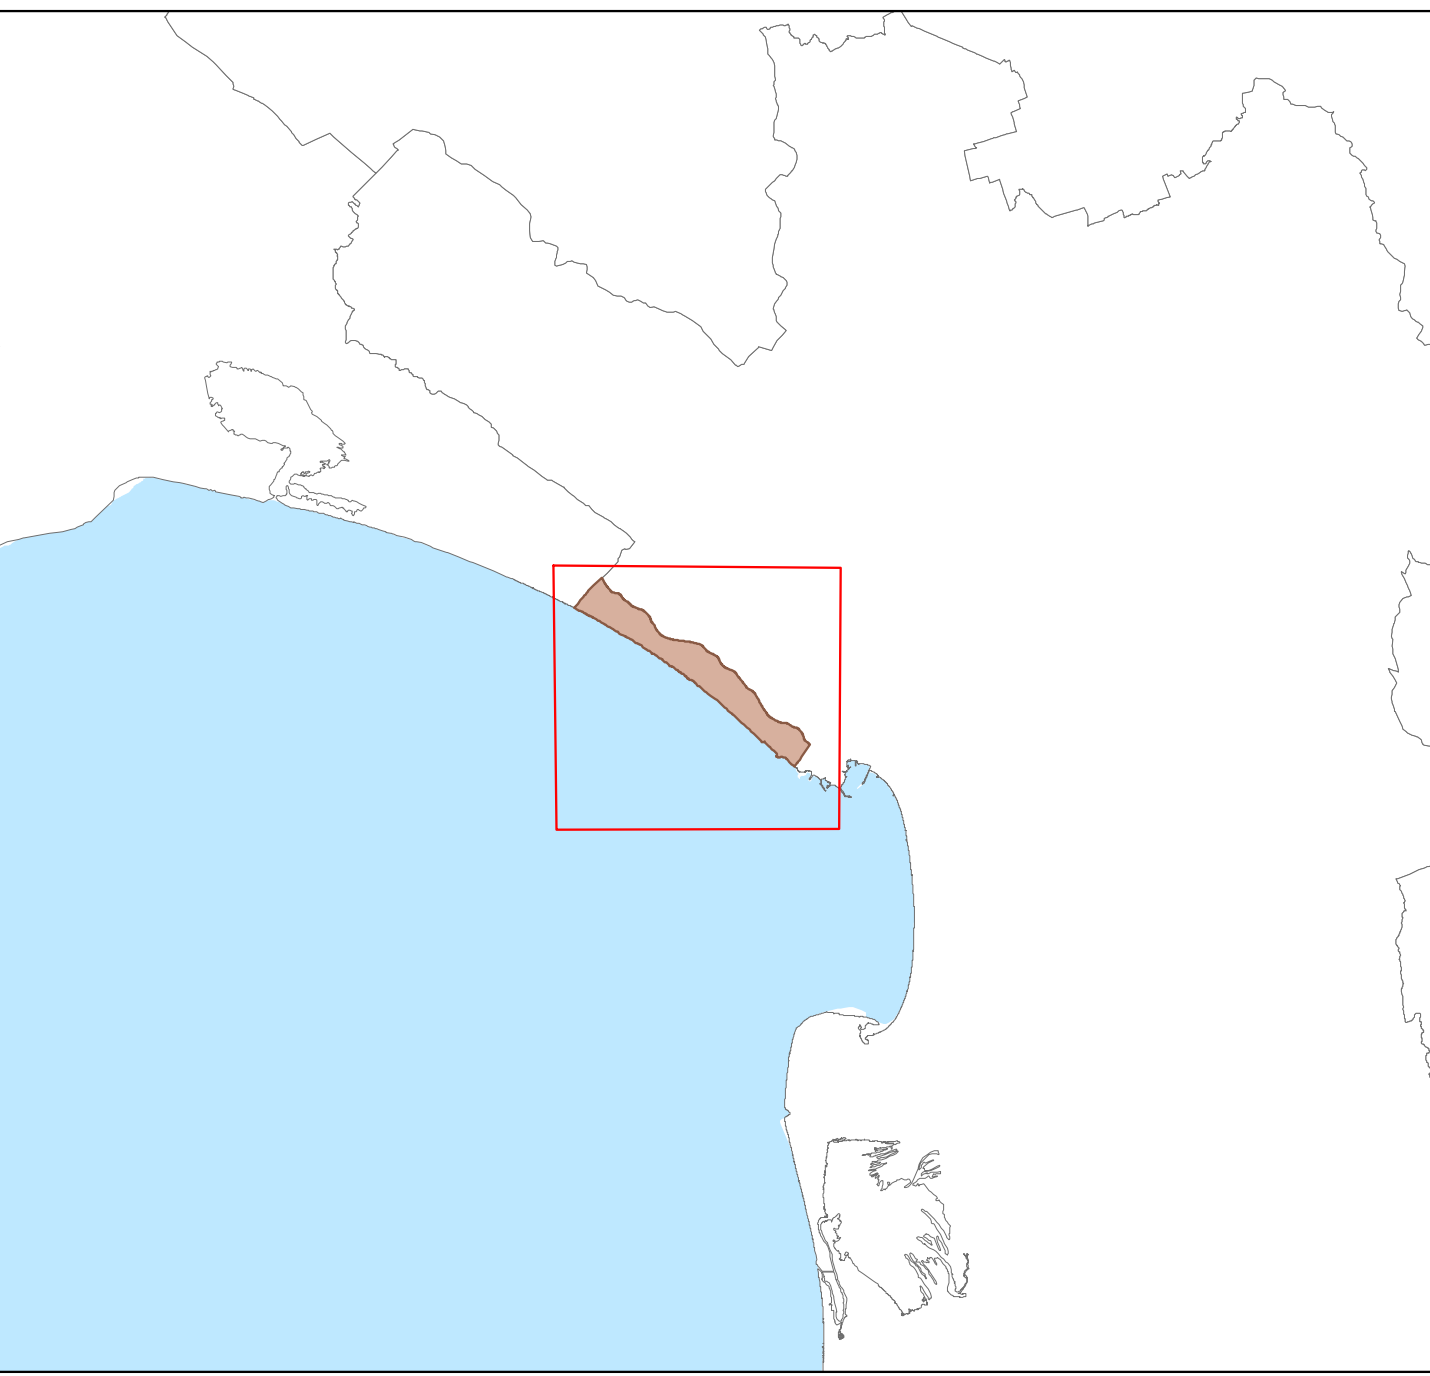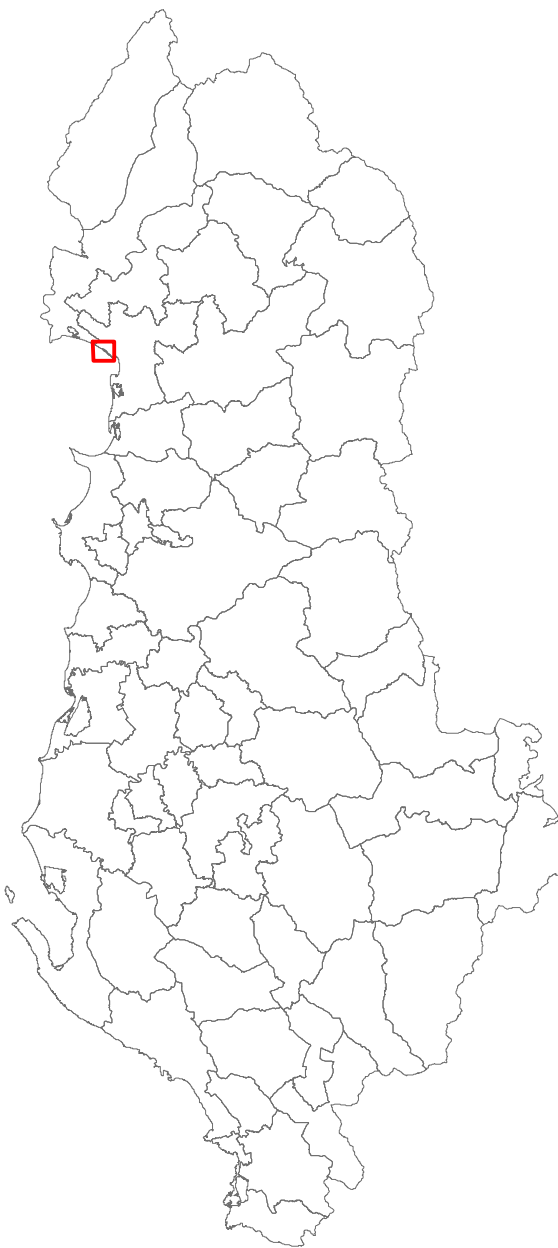

SHKALLA
1:5.000

0 62,5 125 250 375 500 m

STUDIO PROJEKTUESE

ATELIER 4