

PLANI I DETAJUAR PËR ZONËN E RËNDËSISË KOMBËTARE - SPILLE

PLANI I GJELBERIMIT DHE HAPESIRAT PUBLIKE



PLANI I DETAJUAR PËR ZONËN E RËNDËSISË KOMBËTARE
SPILLE

PLANI I GJELBERIMIT DHE HAPESIRAT PUBLIKE

LEGJENDA

- Kufi i PDZRK

Rrjeti_Rrugor_i_Propozuar

Izoipse

Hidrografia

HAPESIRAT PUBLIKE & REKREATIVE

AR1-4.Park argëtimi

AR1-5.Hapësirë e gjelbër / e përbashkët



AR3-4.Terren sportiv

NS-1.Ranore (duna)

NAR2-1.Natyror

IB3-4.Kanal kullues

AR1-6.Kënd lojrash

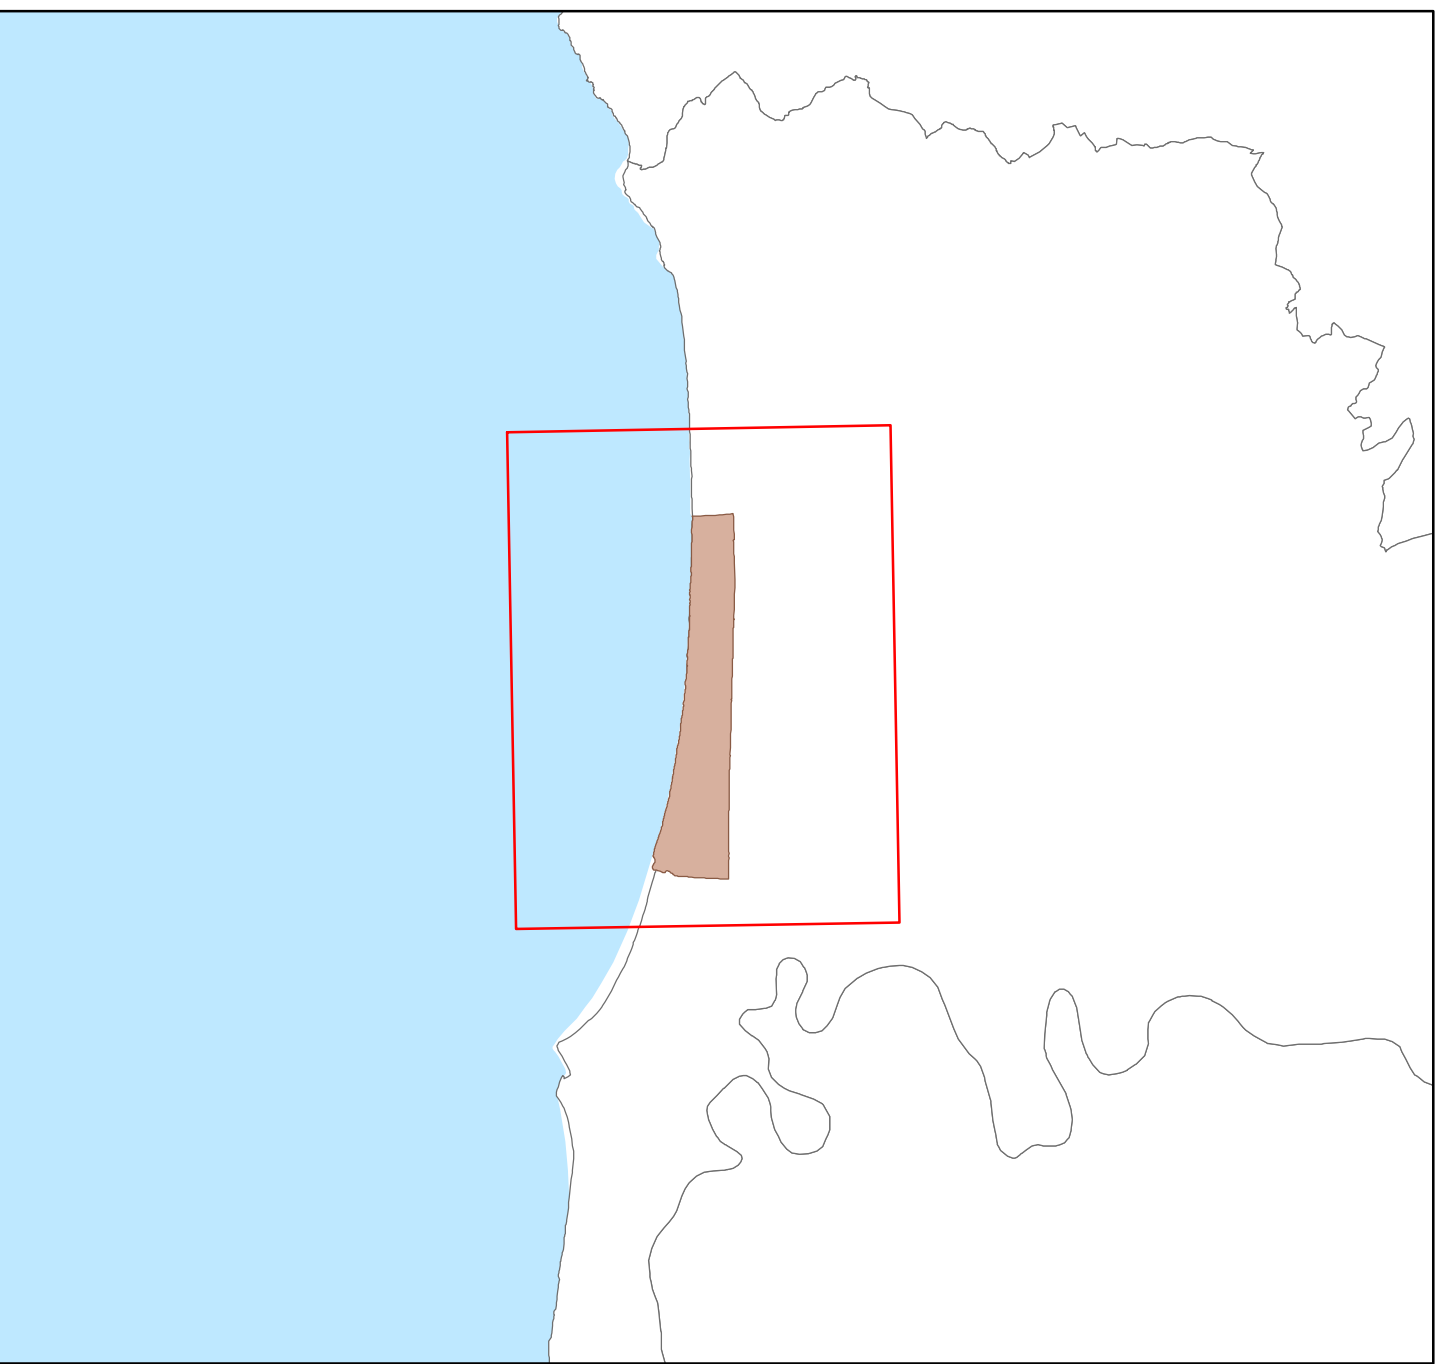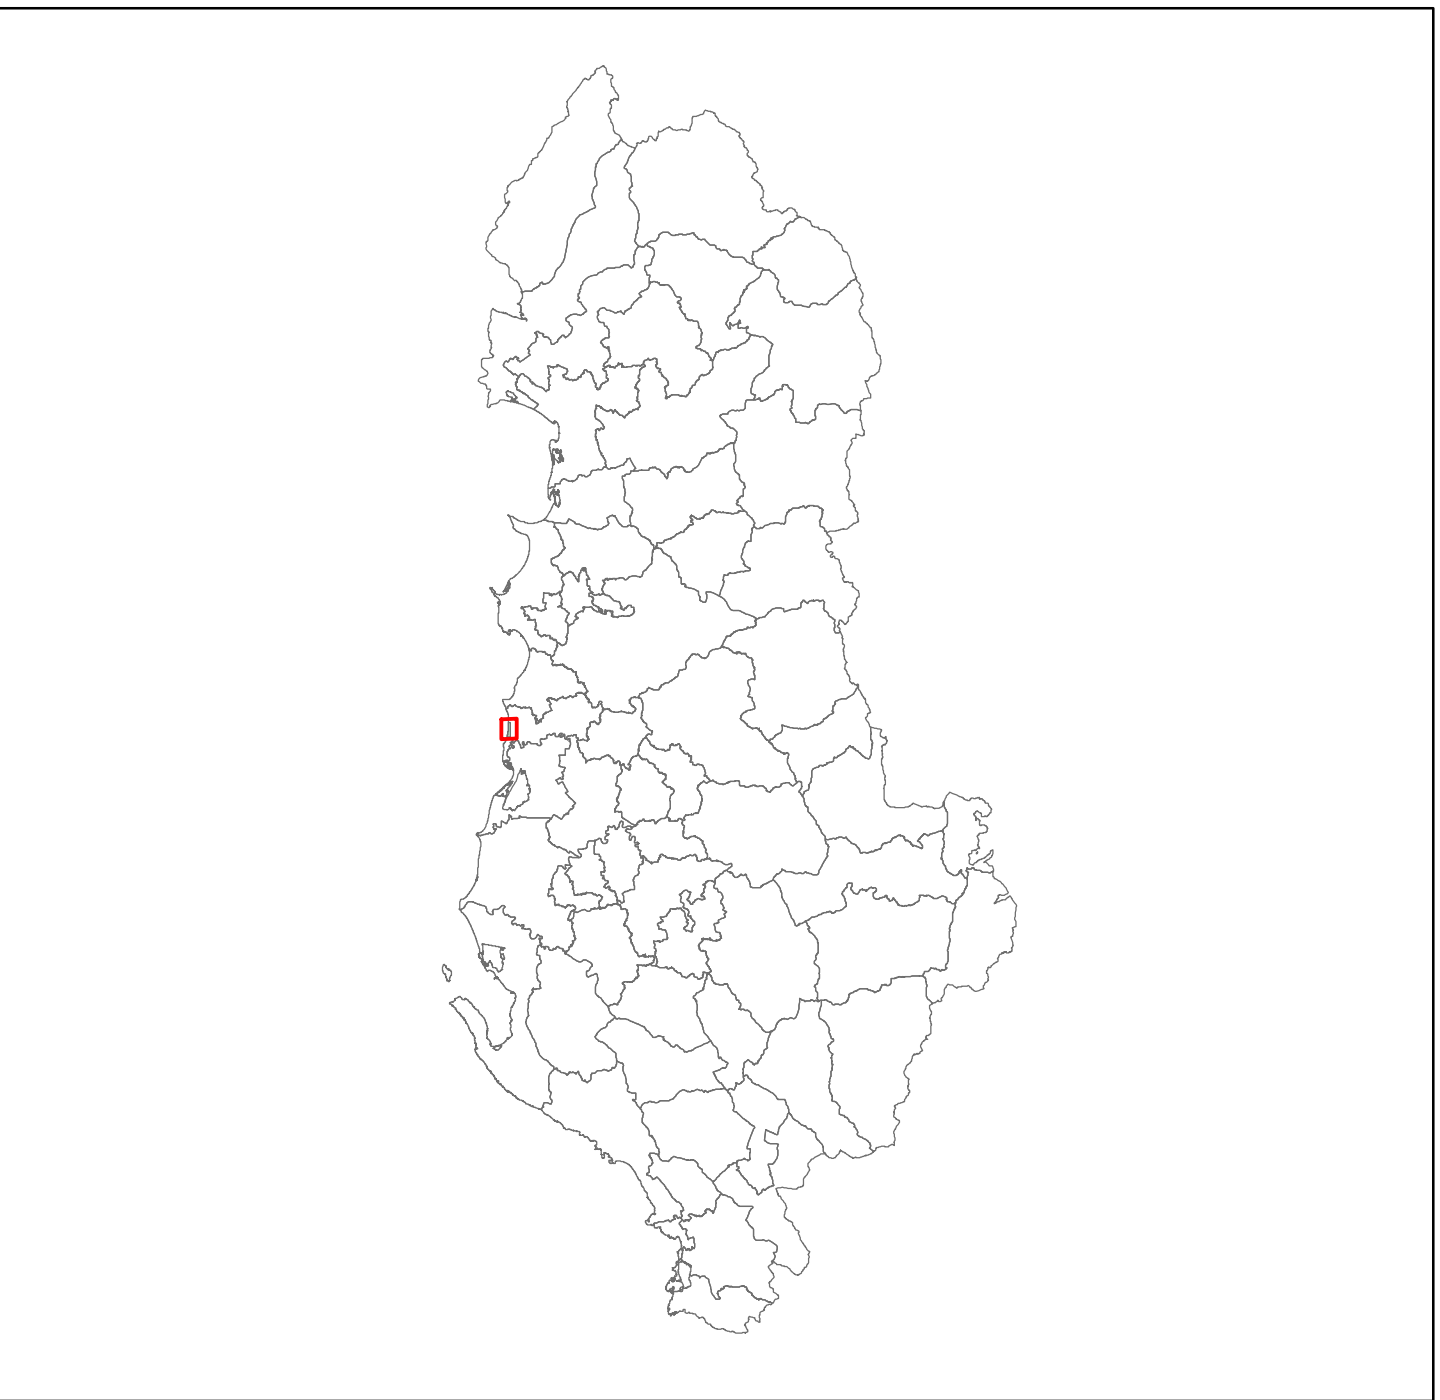

SHKALLA
1:5,000

0 50 100 200 300 400 500
m

STUDIO PROJEKTUESE

ATELIER 4