

PLANI I DETAJUAR PËR ZONËN E RËNDËSISË KOMBËTARE BAKS RRJOLL

PLANI I GJELBERIMIT DHE HAPSIRAVE PUBLIKE





PLANI I DETAJUAR PËR ZONËN E RËNDËSISË KOMBËTARE
BAKS RRJOLL

PLANI I GJELBERIMIT DHE HAPSIRAVE PUBLIKE

Legjenda

- Kufi i PDZRK
- Rrjeti Rrugor
- Ndërtesa
- Hidrografia
- Izoipse
- HAPSIRAT PUBLIKE
- AR1-Hapesira Publike, AR1-5.Hapësirë e gjelbër / e përbashkët
- N1-Pyje, N1-2.Të rrallë
- NAR1-Park Natyror, NAR2-1.Natyror

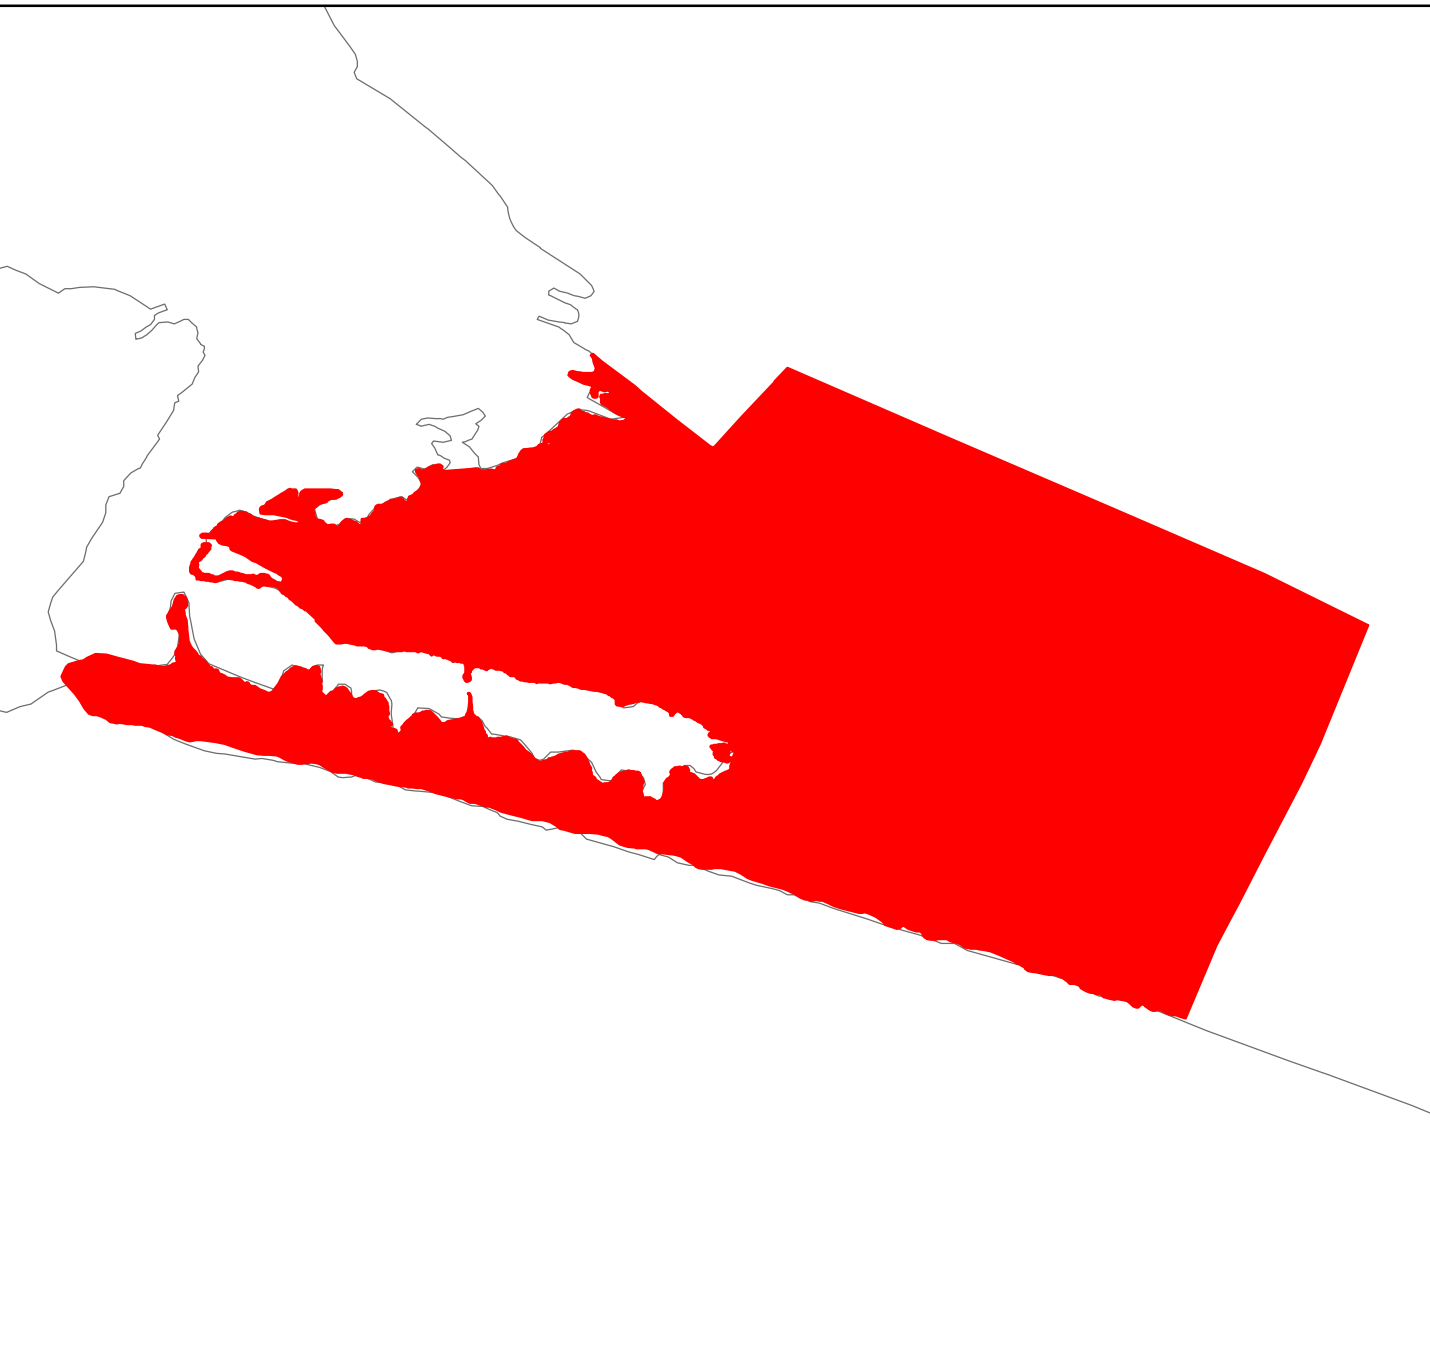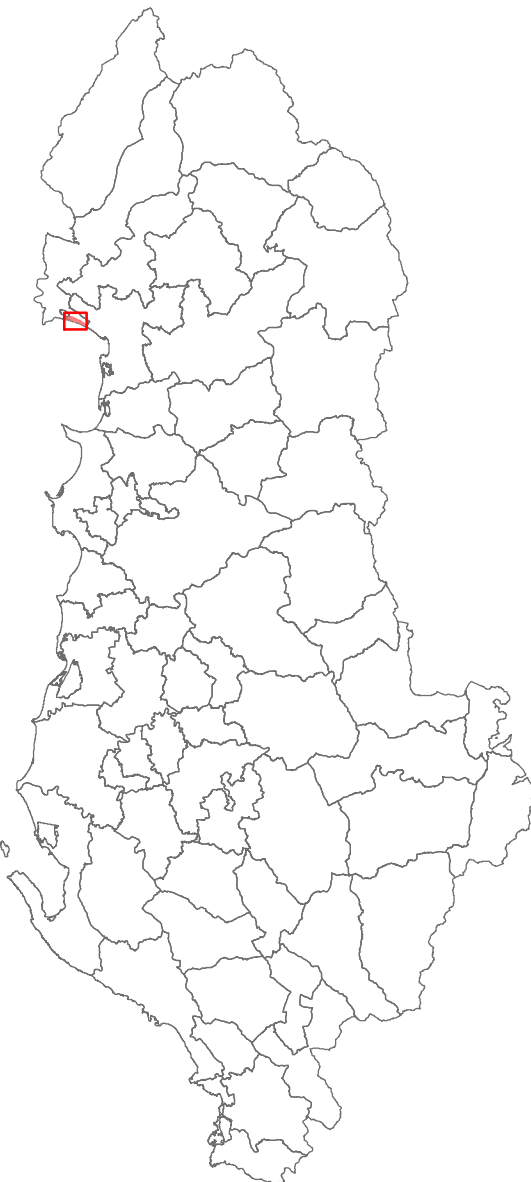

SHKALLA
1:0

0 62.5125 250 375 500
m

STUDIO PROJEKTUESE

ATELIER 4