

PLANI I DETAJUAR PËR ZONËN E RËNDËSISË KOMBËTARE BAKS RRJOLL

FACILITETE DHE SHERBIME NE FUNKSION TE ZHVILLIMIT TE TURIZMIT



PLANI I DETAJUAR PËR ZONËN E RËNDËSISË KOMBËTARE
BAKS RRJOLL



FACILITETE DHE SHERBIME NE FUNKSION TE ZHVILLIMIT TE TURIZMIT

Legjenda

- Kufi i PDZRK
- Rrjeti Rrugor
- Ndërtesa
- Hidrografia
- Izoipse

FUNKSIONET EKZISTUESE

- AR1-Hapësira Publike, AR1-5.Hapësirë e gjelbër / e përbashkët
- EB3-Agroturizem, EB3-1.Shërbime akomoduese
- INT1-Infrastruktura Rrugore, INT1-7.Parkim
- IS2-Sherbim Publik, IS2-1.Institucion/Administratë publike
- S1-Sherbime Akomodim dhe Argetimi, S1-1.Hotele
- S1-Sherbime Akomodim dhe Argetimi, S1-2.Resorte
- S1-Sherbime Akomodim dhe Argetimi, S1-3.Bujtina
- S2-Sherbime Tregtare dhe Biznesi, S1-6.Bar + Restorant
- S2-Sherbime Tregtare dhe Biznesi, S2-7.Dyqane / Profesione të lira

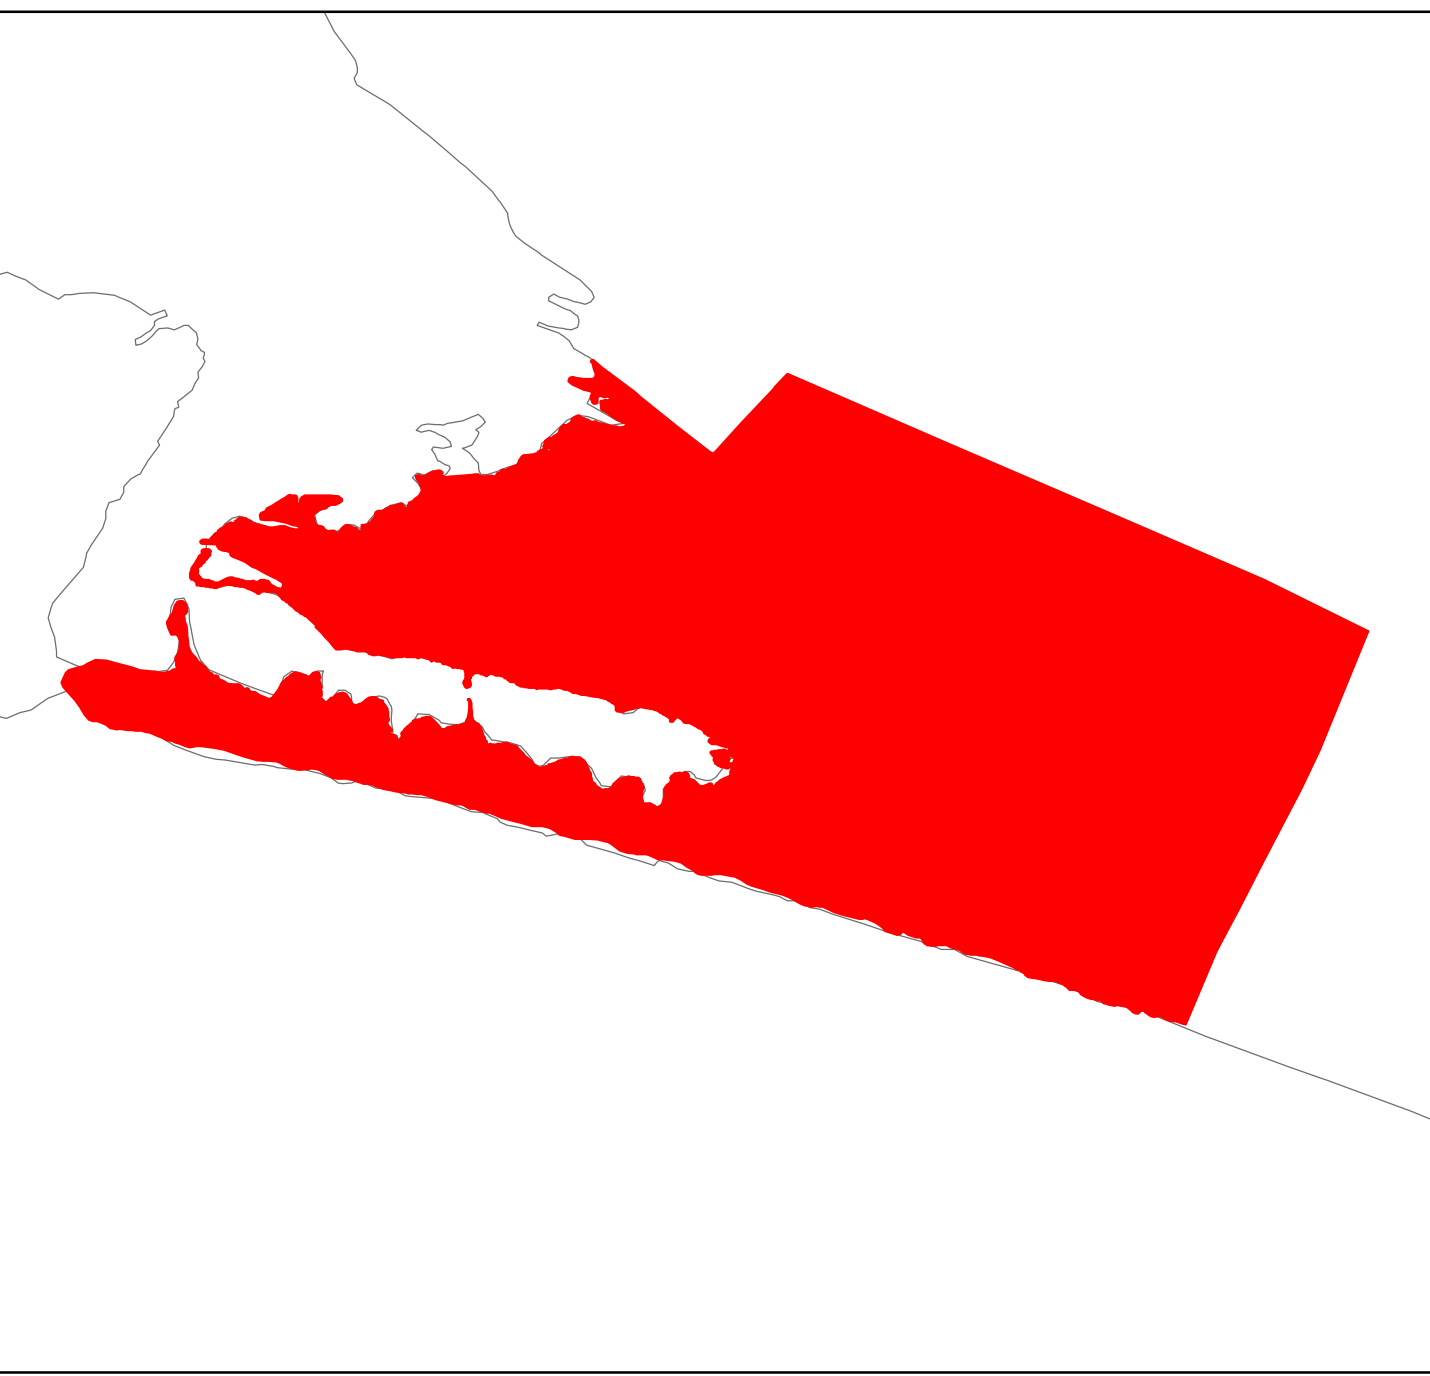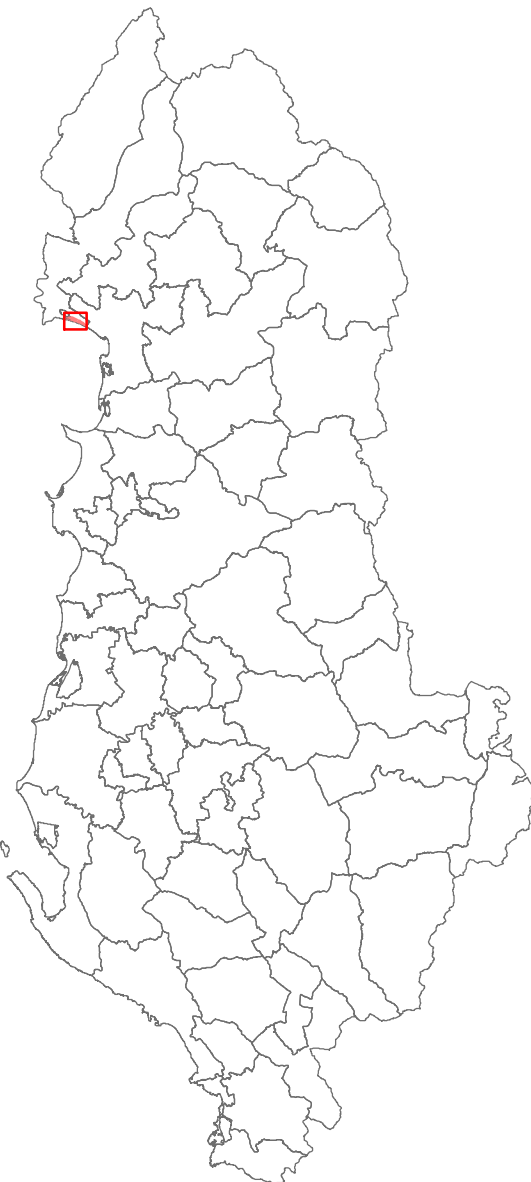

SHKALLA
1:5.000

0 62.5 125 250 375 500
m

STUDIO PROJEKTUESE

ATELIER 4