

PLANI I DETAJUAR PËR ZONËN E RËNDËSISË KOMBËTARE - SPILLE
FACILITETE DHE SHERBIME NE FUNKSION TE ZHVILLIMIT TE TURIZMIT



PLANI I DETAJUAR PËR ZONËN E RËNDËSISË KOMBËTARE
SPILLE


FACILITETE DHE SHERBIME NE FUNKSION TE ZHVILLIMIT TE TURIZMIT

LEGJENDA


- Kufi i PDZRK
- Hidrografia
- Rrjeti_Rrugor_L_Propozuar
- Izoipse

FACILITETE DHE SHERBIME PER TURIZMIN

- AR1-4.Park argëtimi
- AR1-5.Hapësirë e gjelbër / e përbashkët
- AR1-6.Kënd lojrash
- AR3-4.Terren sportiv
- S1-1.Hotele
- S1-2.Resorte
- S1-3.Bujtina
- S1-6.Bar + Restorant
- S2-2.Qendër Tregtare
- S2-3.Qendër Biznesi
- S2-5.Treg pakice
- S2-7.Dyqane / Profesione të lira

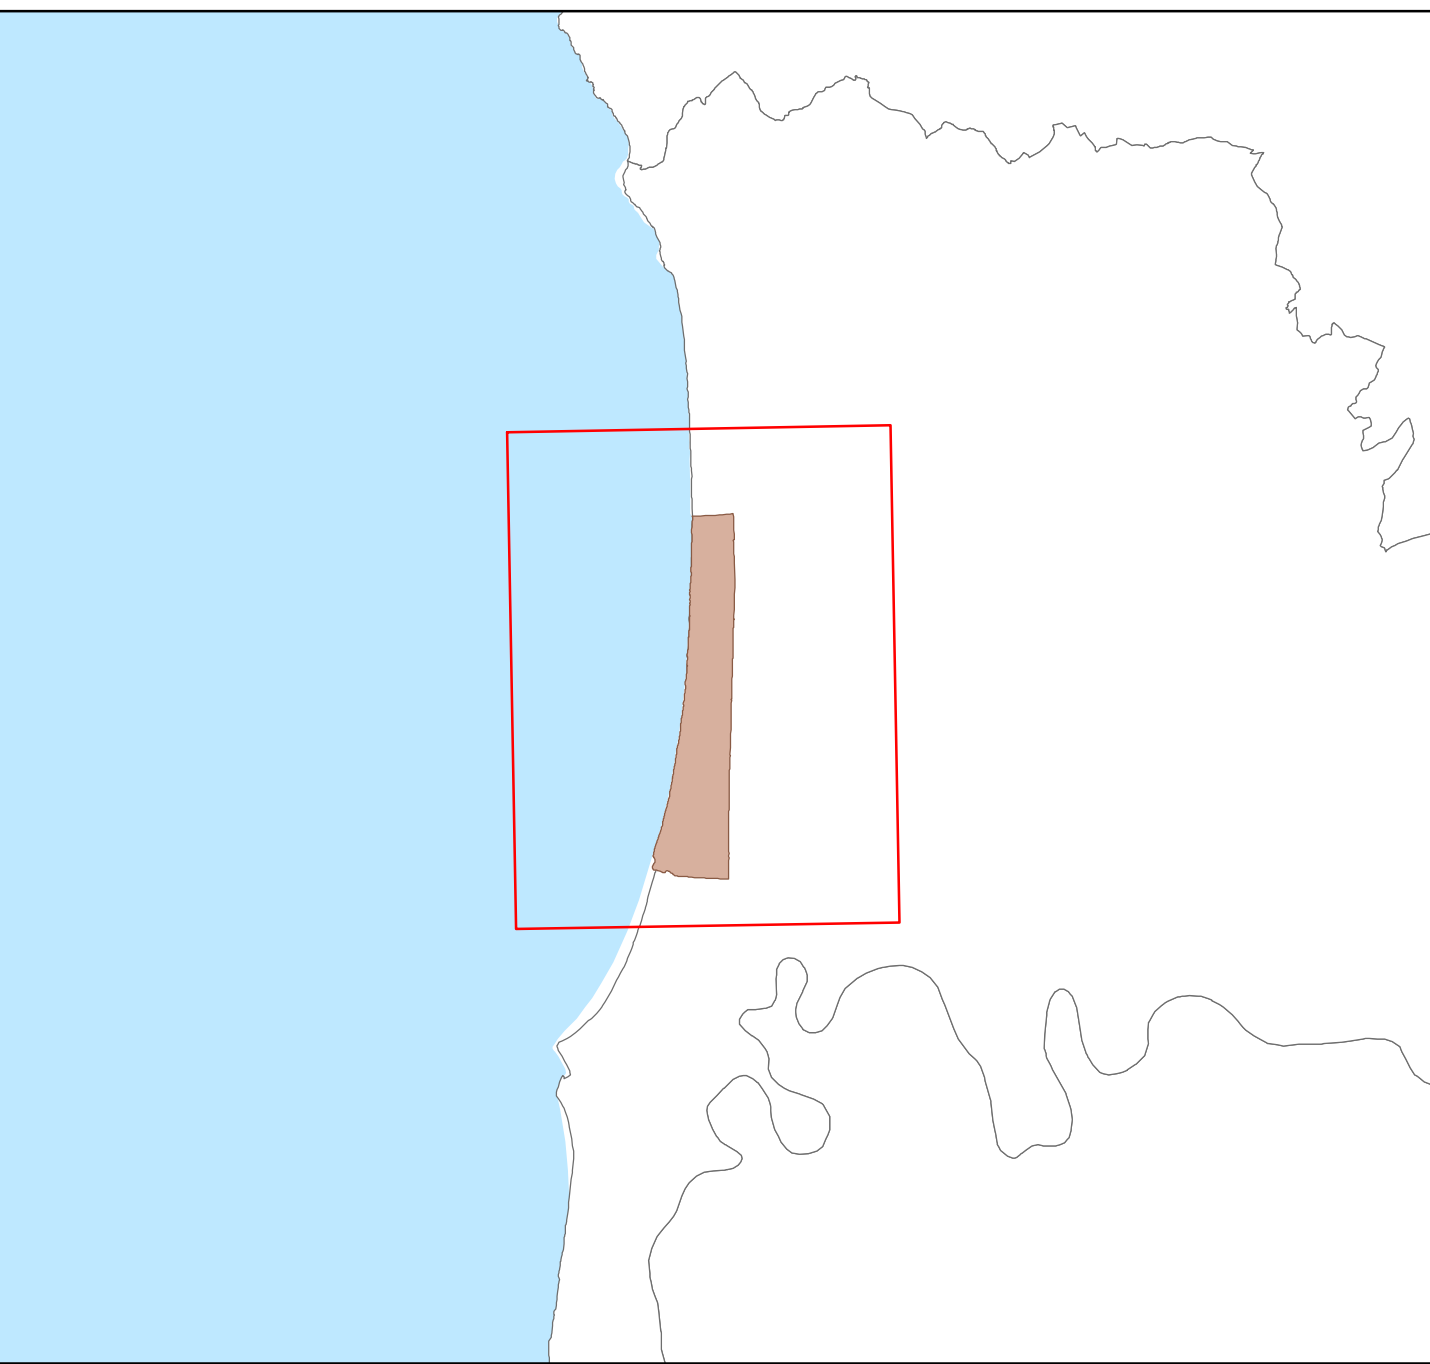

SHKALLA
1:5,000

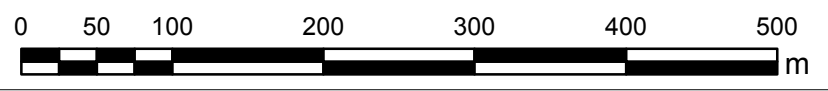

STUDIO PROJEKTUESE

ATELIER 4