

PLANI I DETAJUAR PËR ZONËN E RËNDËSISË KOMBËTARE RANA E HEDHUN
HARTA E FACILITETEVE DHE SHËRBIMEVE NË FUNKSION TË ZHVILLIMIT TË TURIZMIT



PLANI I DETAJUAR PËR ZONËN E RËNDËSISË KOMBËTARE
RANA E HEDHUN



HARTA E FACILITETEVE DHE SHËRBIMEVE NË FUNKSION TË ZHVILLIMIT TË TURIZMIT

LEGJENDA

- KUFIRI PDZRK
 RRJETI RRUGOR

FACILITETET DHE SHËRBIMET NË FUNKSION TË ZHVILLIMIT TË TURIZMIT

- INT1-7.Parkim
 SH1-2.Ambulancë
 IS2-3.Posta
 IS5-2.Banë e nivelit të dytë
 SH1-4.Qendër shëndetësore
 INT2-2.Linjë trami
 S1-6.Bar + Restorant
 S1-2.Resorte
 S1-5.Kamping
 INT2-4.Stacion trami
 AR1-5.Hapësirë e gjelbër / e përbashkët
 IZOIPSE
 HIDROGRAFIA

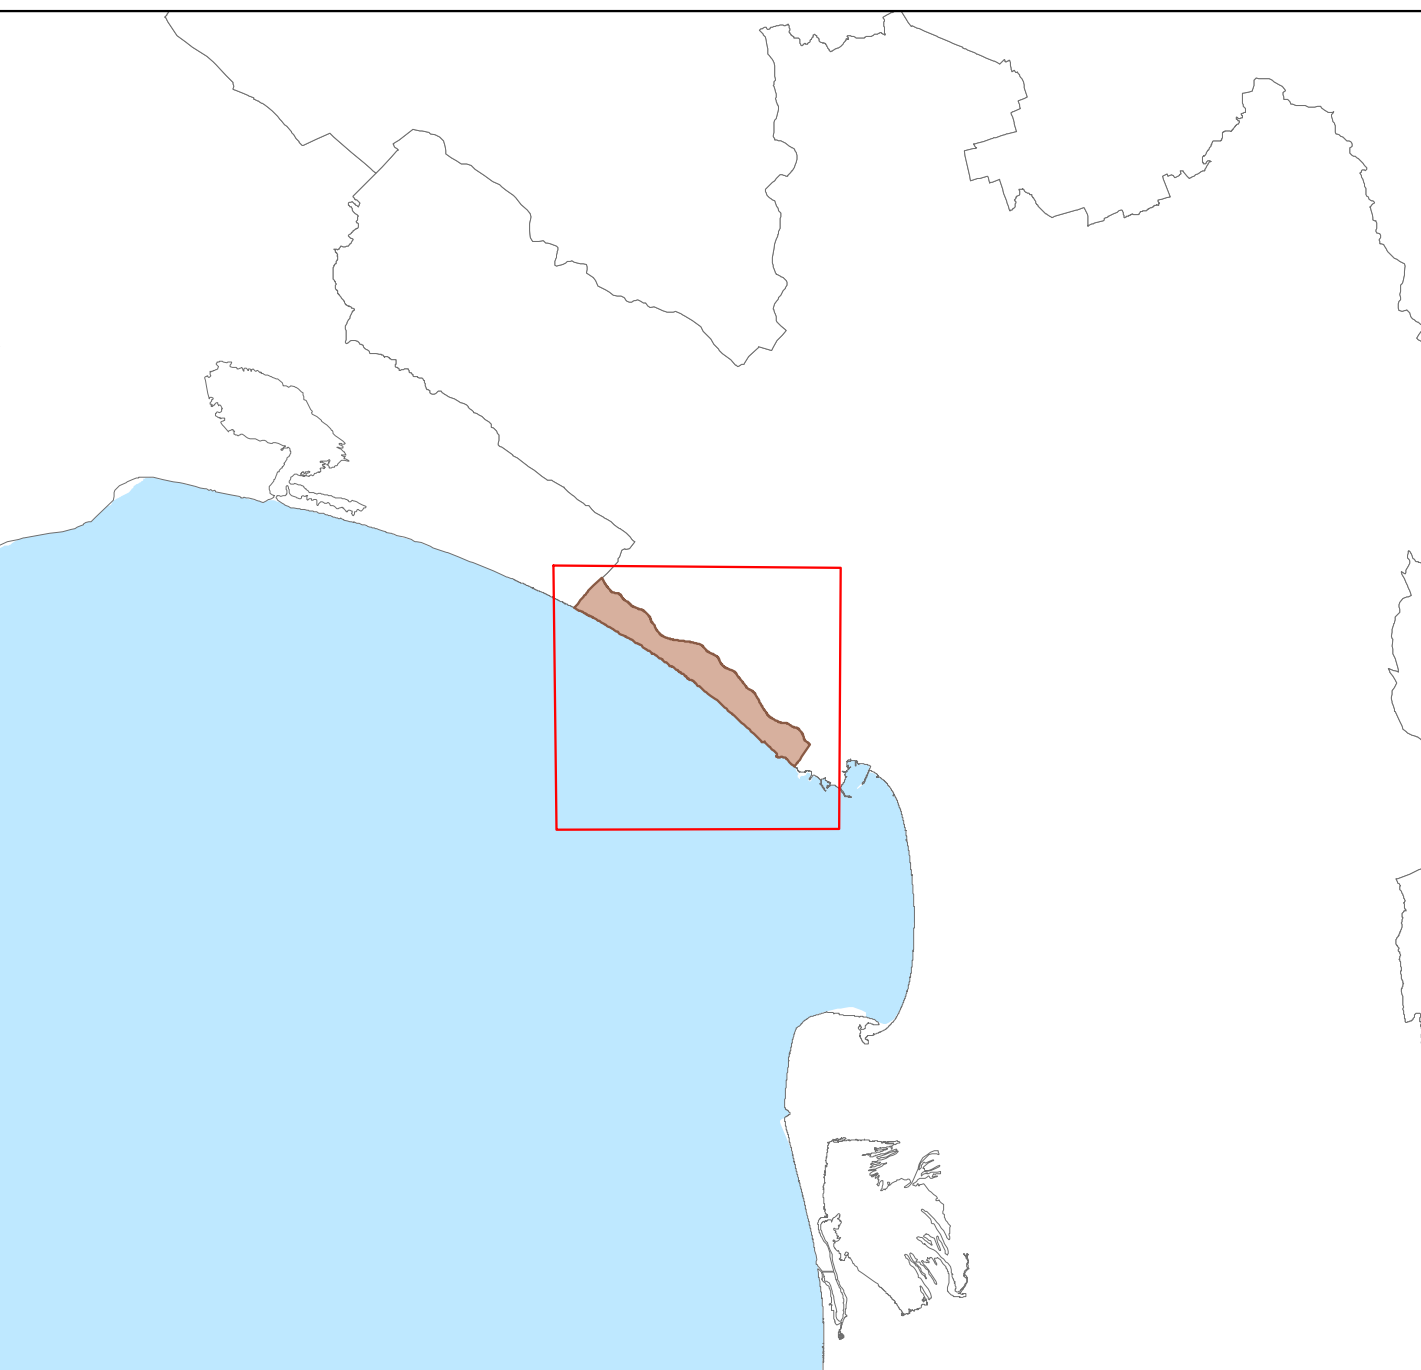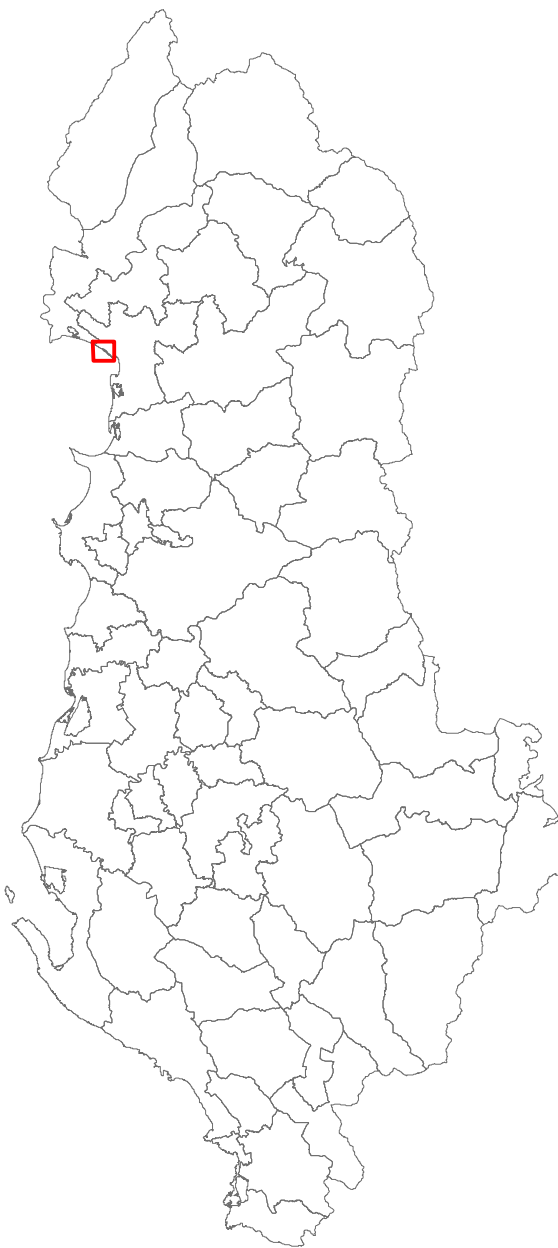

SHKALLA
1:5.000

0 62,5 125 250 375 500
m

STUDIO PROJEKTUESE

ATELIER 4