

PLANI I DETAJUAR PËR ZONËN E RËNDËSISË KOMBËTARE BAKS RRJOLL
PLANI I INFRASTRUKTURES RRUGORE VIJA E KUQE + PRERJET TERTHORE



PLANI I DETAJUAR PËR ZONËN E RËNDËSISË KOMBËTARE
BAKS RRJOLL

PLANI I INFRASTRUKTURES RRUGORE VIJA E KUQE + PRERJET TERTHORE



Legjenda

- Kufi i PDZRK
- Rrjeti Rrugor
- Ndërtesa
- Hidrografia
- Izoipse

Kategoria

- Kategoria C. Rruge Interurbane Dytesore
- Kategoria E. Rruge Urbane Dytesore
- Kategoria F. Rruge Lokale

P PARKIM

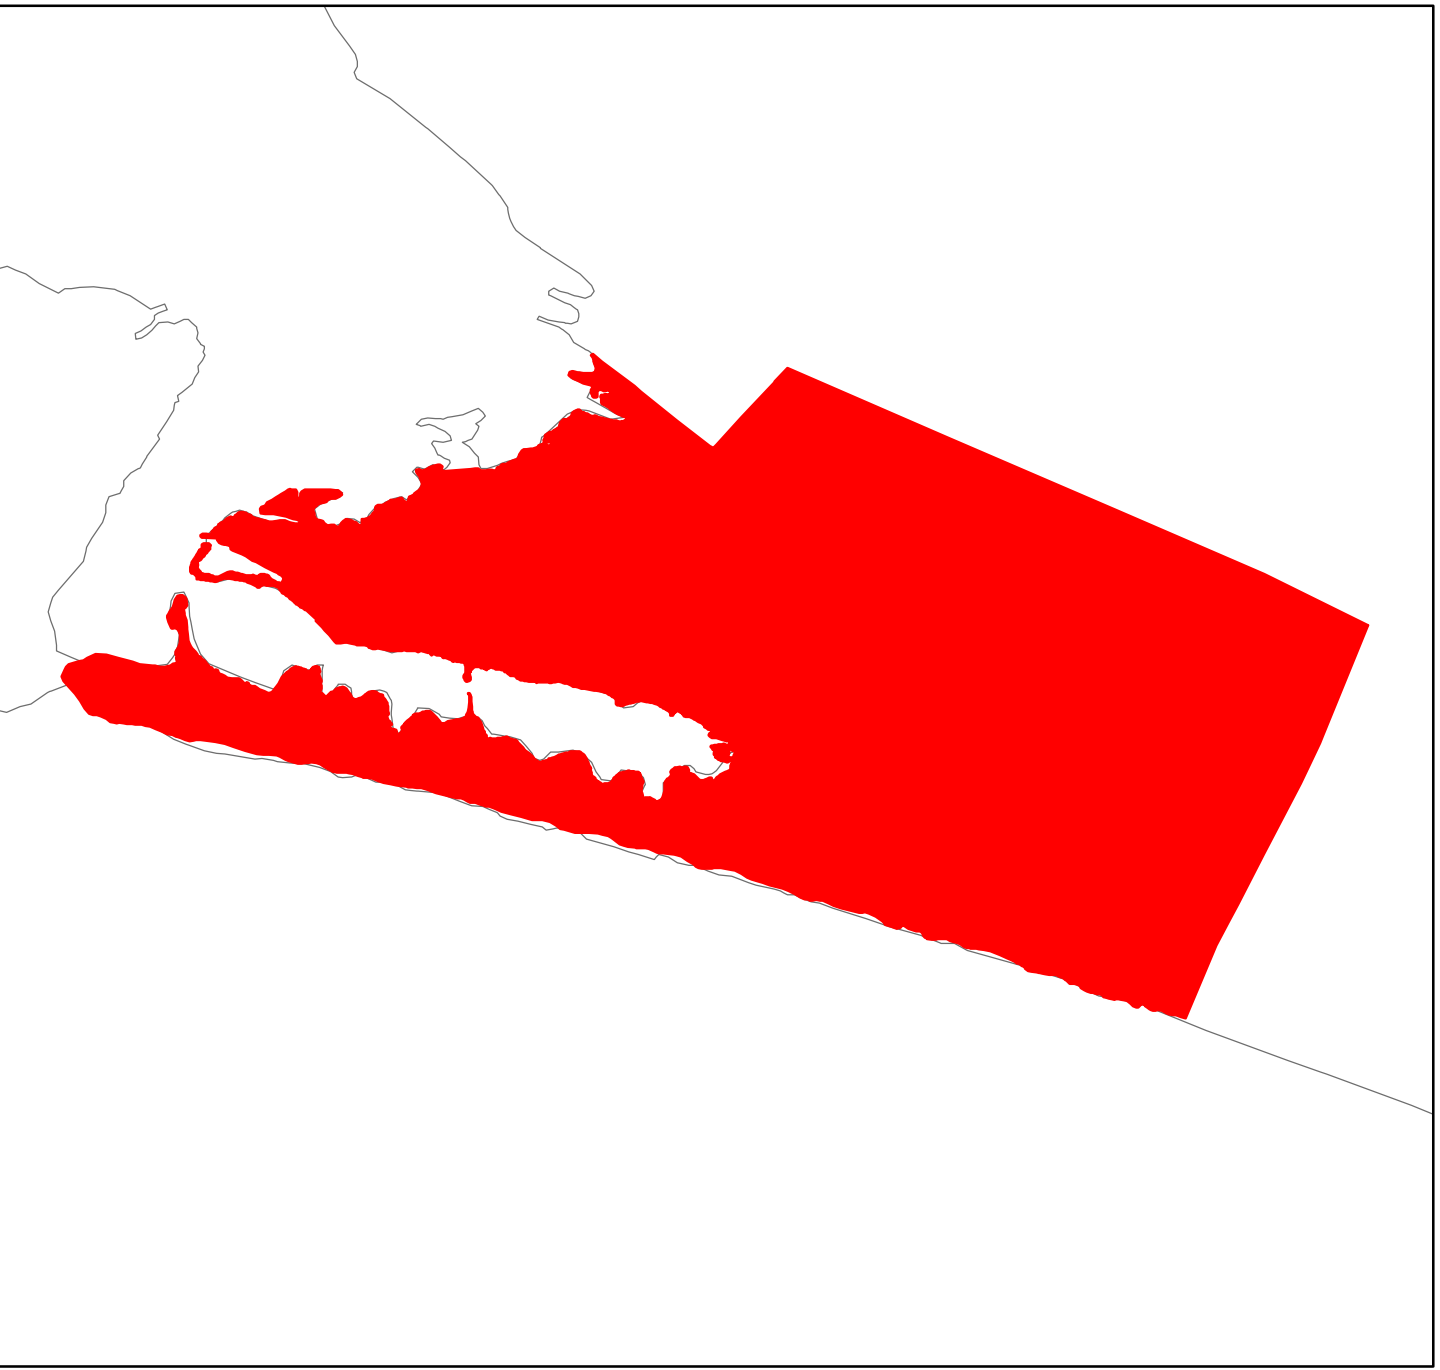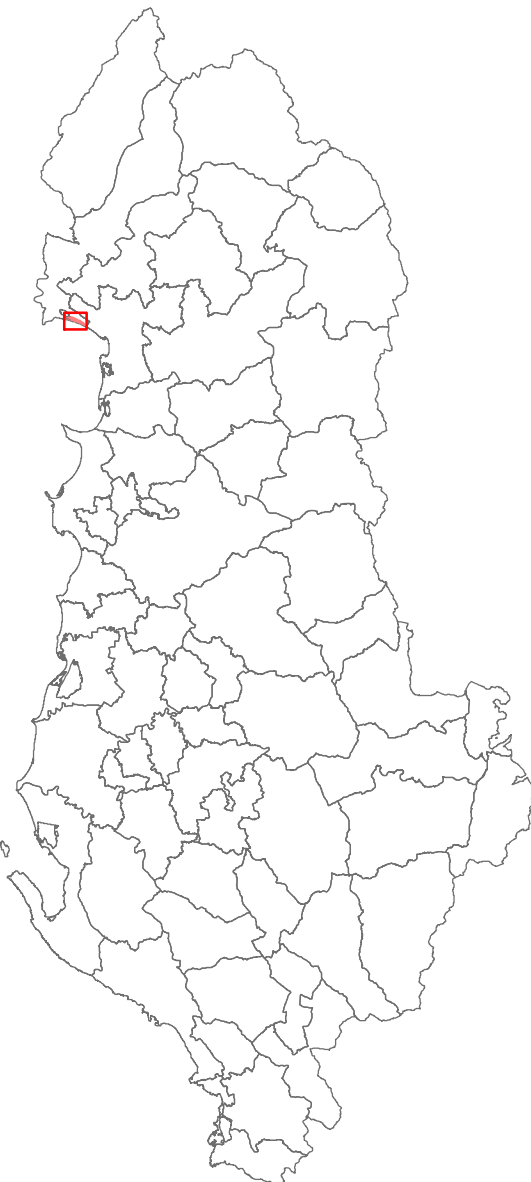

SHKALLA
1:0

0 62.5125 250 375 500
m

STUDIO PROJEKTUESE

ATELIER 4