

PLANI I DETAJUAR PËR ZONËN E RËNDËSISË KOMBËTARE RANA E HEDHUN

HARTA E INFRASTRUKTURËS RRUGORE



PLANI I DETAJUAR PËR ZONËN E RËNDËSISË KOMBËTARE

RANA E HEDHUN

HARTA E HARTA E INFRASTRUKTURËS RRUGORE



LEGJENDA

- KUFIRI PDZRK
- Kategoria C. Rruge Interurbane Dytësore
- Kategoria E. Rruge Urbane Dytësore
- Kategoria F. Rruge Lokale
- VIA E KUQE
- INT1-7. Parkim
- INT2-2. Linjë trami
- INT2-4. Stacion trami
- IZOIPSE
- HIDROGRAFIA

Seksionet Terthore Tip_REV1-Model 4.jpg

RGB

- Red: Band_1
- Green: Band_2
- Blue: Band_3

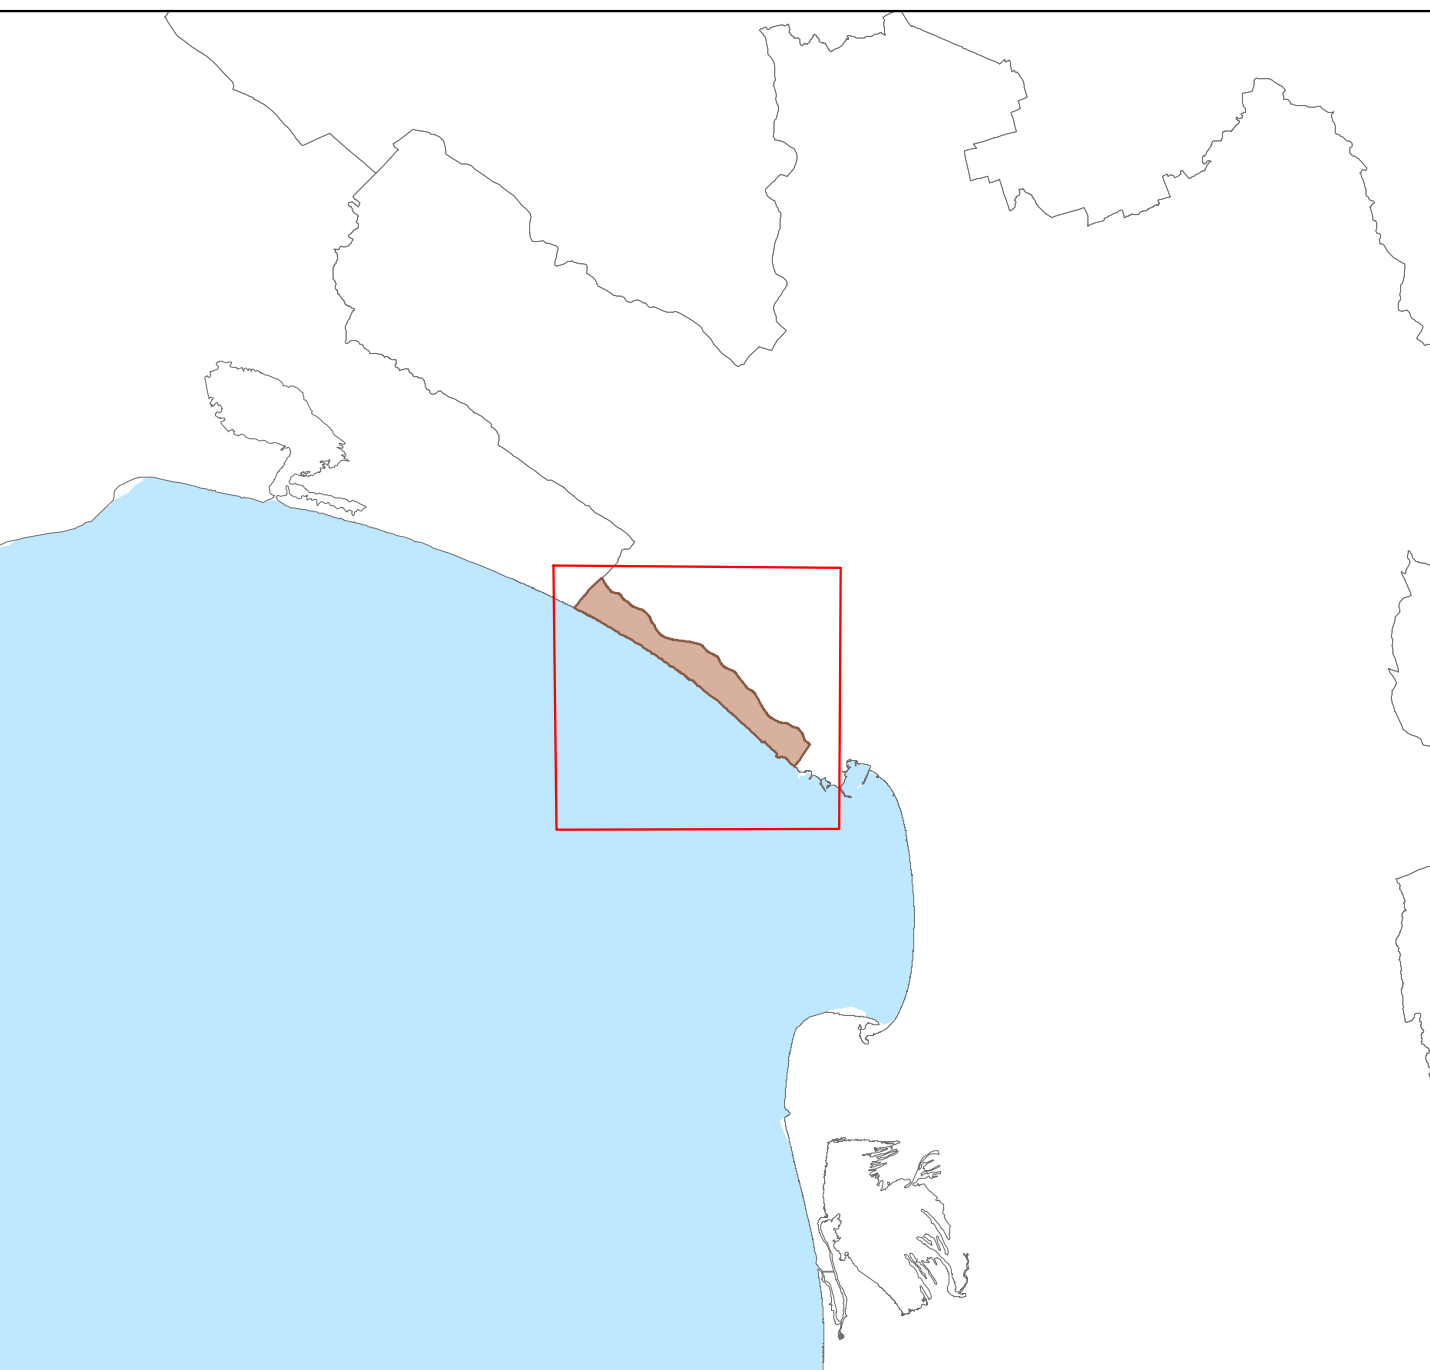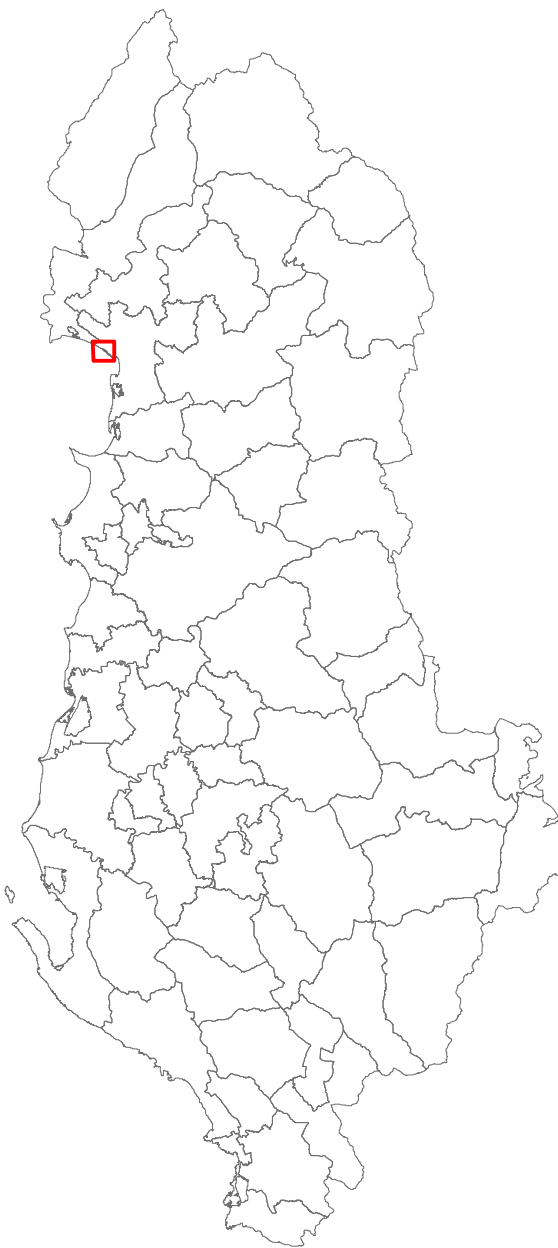

SHKALLA
1:5.000

0 62,5 125 250 375 500
m

STUDIO PROJEKTUESE

ATELIER 4