

PLANI I DETAJUAR PËR ZONËN E RËNDËSISË KOMBËTARE RANA E HEDHUN
HARTA E PLANI I MBROJTJES SË PEIZAZHIT



PLANI I DETAJUAR PËR ZONËN E RËNDËSISË KOMBËTARE
RANA E HEDHUN

HARTA E PLANI I MBROJTJES SË PEIZAZHIT



LEGJENDA

- KUFIRI PDZRK
- MONUMENTI RANA E HEDHUN
- BUFFER 200 M MONUMENTI RANA E HEDHUN
- BUFFER 100 M VËJA BREGDETARE PDZRK
- BUFFER 200 M VËJA BREGDETARE PDZRK
- IZOIPSE
- HIDROGRAFIA

Seksionet Terthore Tip_REV1-Model 4.jpg

RGB

- Red: Band_1
- Green: Band_2
- Blue: Band_3

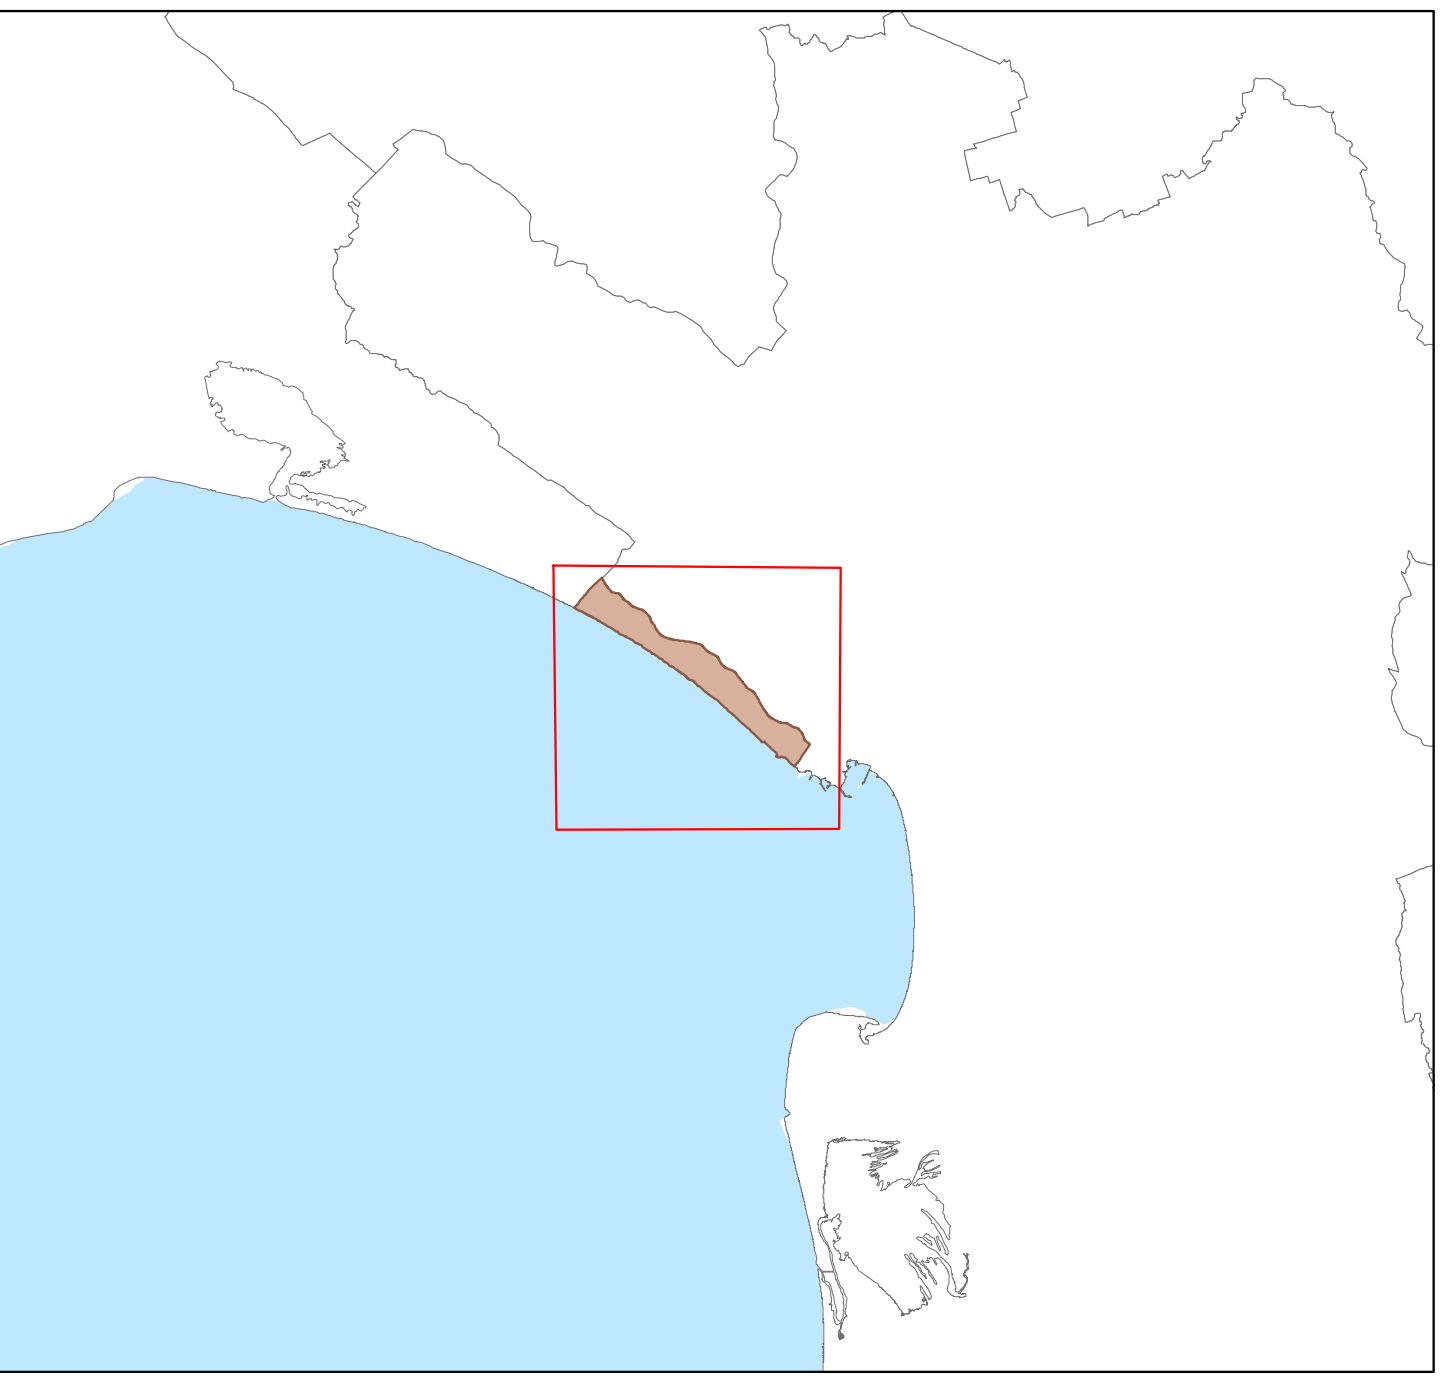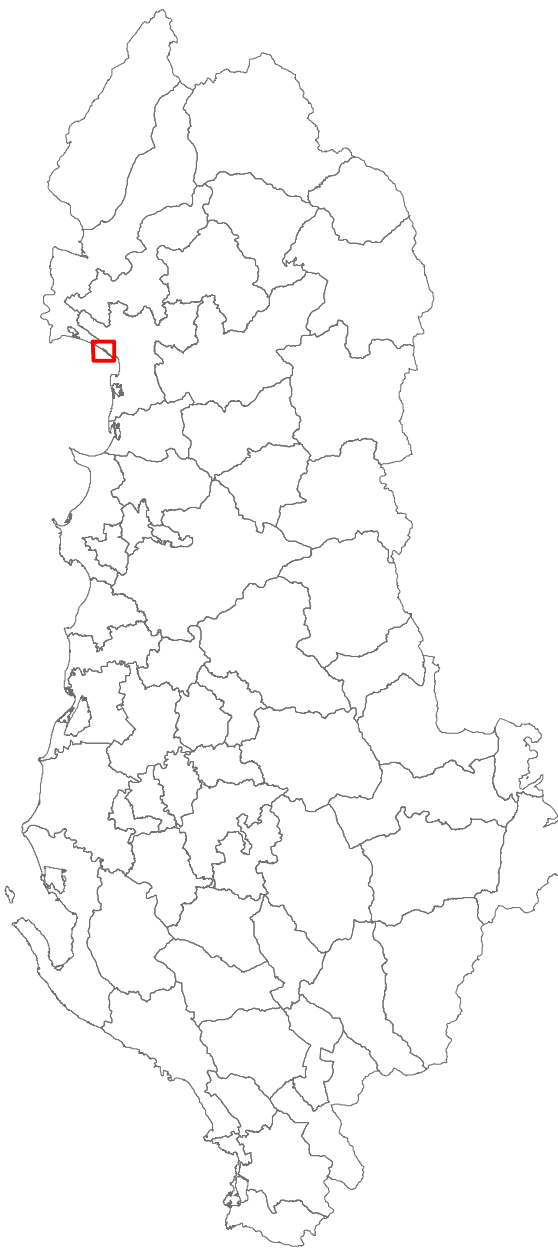

SHKALLA
1:5.000

0 62,5 125 250 375 500
m

STUDIO PROJEKTUESE

ATELIER 4