

PLANI I DETAJUAR PËR ZONËN E RËNDËSISË KOMBËTARE BAKS RRJOLL

HARTA E PROJEKTEVE PRIORITARE



PLANI I DETAJUAR PËR ZONËN E RËNDËSISË KOMBËTARE
BAKS RRJOLL

HARTA E PROJEKTEVE PRIORITARE

Legjenda

- Kufi i PDZRK

Rrjeti Rrugor



Ndërtesa

Hidrografia

Izoipse
- Aspekte Mjedisore

Permirsimi dhe Zhvillimi i Infrastruktures

Zhvillimi i Turizmit

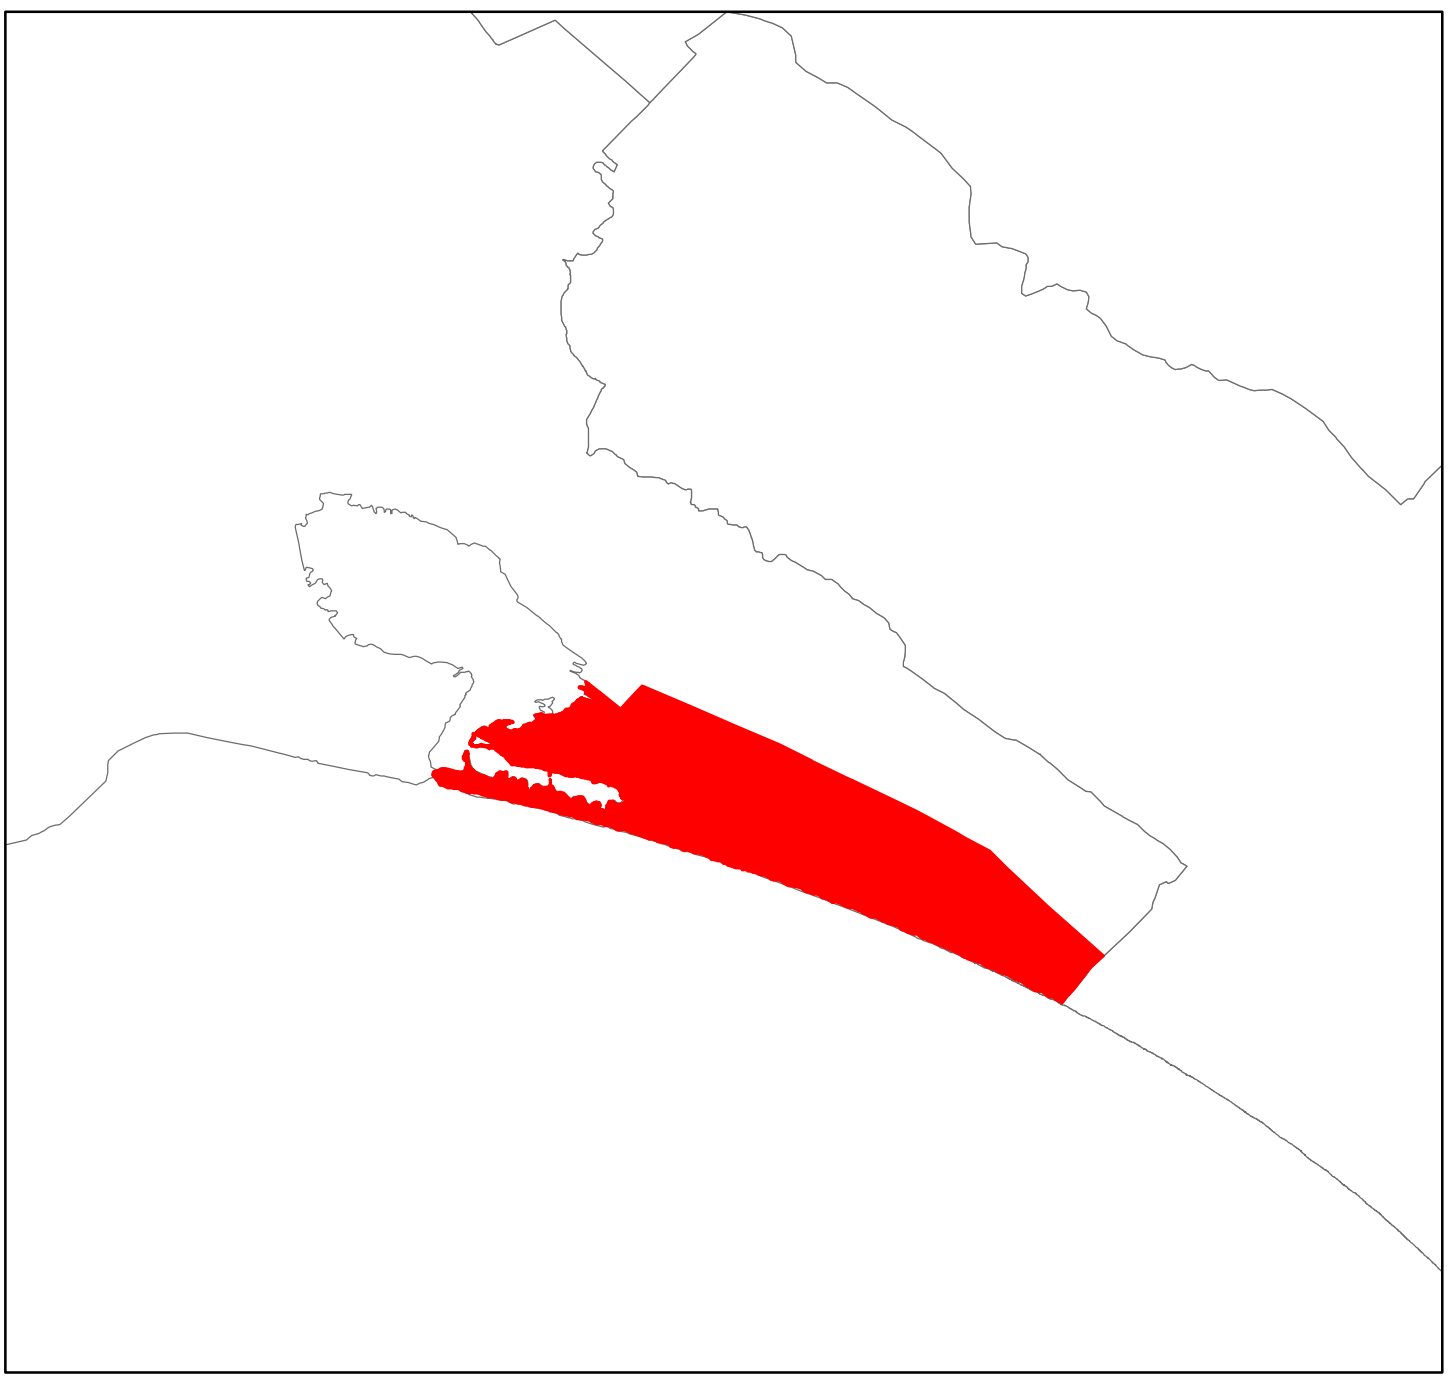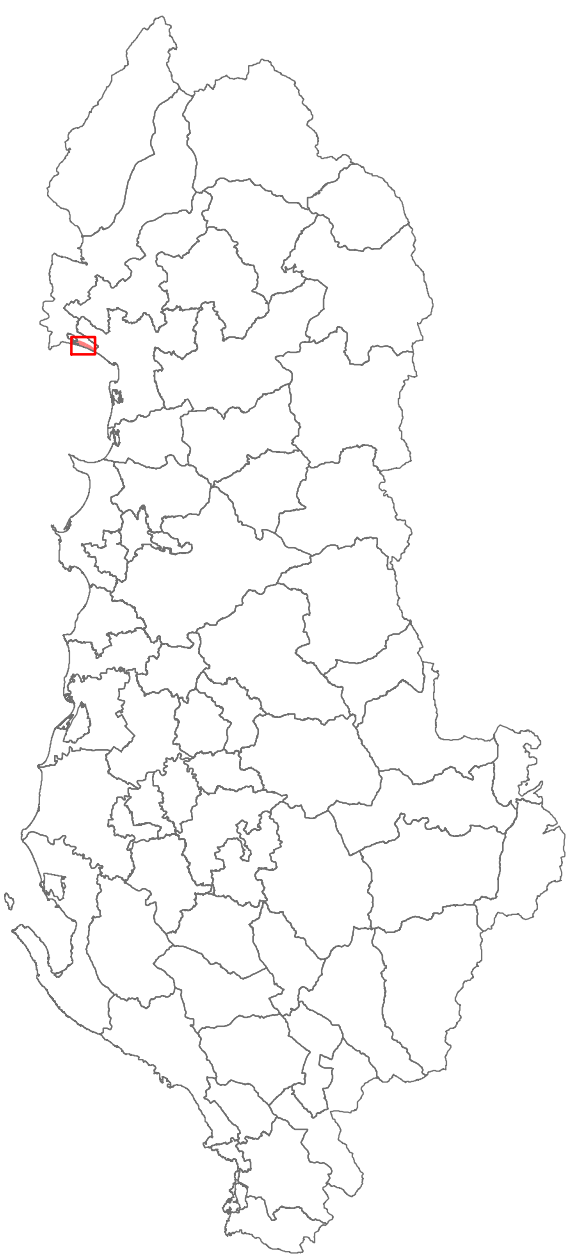

SHKALLA
1:5.000

0 62.5 125 250 375 500
m

STUDIO PROJEKTUESE

ATELIER 4

- Ndërtimi i aksit Shëngjin - Velipojë
- Sistemimi i kalimeve kembesore nga rruga Shengjin-Velipoje
- Shtimi i trotuarve pergjate aksit Shengjin-Velipoje
- Ndricimi publik i akseve rugore dhe parkimeve
- Ndertimi i shetitores kembesore Velipoje-Baks Rrjoll
- Ndricimi publik i shetitores
- Ndertimi i rrjetit te korsive ciklistike

1.Sistemimi i brezit mbrojtës se lagunes se Vilunit

2.Sistemimi i gjelberimit autokton me bimesi te larte pergjat rruges Shengjin-Velipoje

3.Sistemimi i gjelberimit autokton me bimesi te larte dhe te ulet

4.Sistemimi i grumbullimit diferencimit dhe largimit te mbetjeve urbane

5.Trajtimi i mbetjeve organike si kompost

6.Sistemimi i aksesit (kryqezimeve) nga rruga Shengjin-Velipoje

7.Sistemimi i urave kembesore ne lagune

8.Ndertimi i nje moli te vogel per varkat me rrema

9.Vendosja e sinjalistikes Rrugore

10.Vendosja e sinjalistikes Turistike

11.Organizimi i Vendparkimeve

12.Ndertimi i nje stacioni autobuzi linje dhe taksish

13.Ndertimi i rrjetit te furnizimit me uje te pijshem per kapacitetin turistik te propozuar

14.Ndertimi i rrjetit te largimit te ujrave te ndotur dhe dergimi ne impiantin e Velipojes

15.Sistemimi i tokave bujqesore ne zone qe te mos permbyten

16.Furnizimi me energji elektrike per kapacitetin turistik te propozuar

17.Ndertimi i rrjetit te fibres optike dhe telekomunikacionit

18.Ndertimi i kabinave te reja dhe rikonstrukcioni i atyre ekzistuese

19.Ndertimi i tregut te produktit vendas

20.Ndertimi i nje zone sherbimesh tregtare

21.Ndertimi i sherbimeve publike

22.Ndertimi i lulishteve dhe parqeve me mobilim urban

23.Ndertimi i nje zone me aktivite sportive

24.Unifikimi i fasadave dhe mureve rrethues ne fshat

25.Ndertimi i 3-4 resorteve me 4-5 yje sipas standarteve kombetare dhe nderkombetare