

PLANI I DETAJUAR PËR ZONËN E RËNDËSISË KOMBËTARE RANA E HEDHUN

HARTA E PROJEKTEVE PRIORITARE





PLANI I DETAJUAR PËR ZONËN E RËNDËSISË KOMBËTARE
RANA E HEDHUN

HARTA E PROJEKTEVE PRIORITARE

LEGJENDA

PROJEKTE PRIORITARE ZHVILLIMI

- ASPEKTE MJEDISORE
- PËRMIRËSIMI DHE ZHVILLIMI I INFRASTRUKTURËS
- ZHVILLIMI I TURIZMIT
- KUFIRI PDZRK
- NDËRTESA
- IZOIPSE
- RRJETI RRUGOR
- HIDROGRAFIA

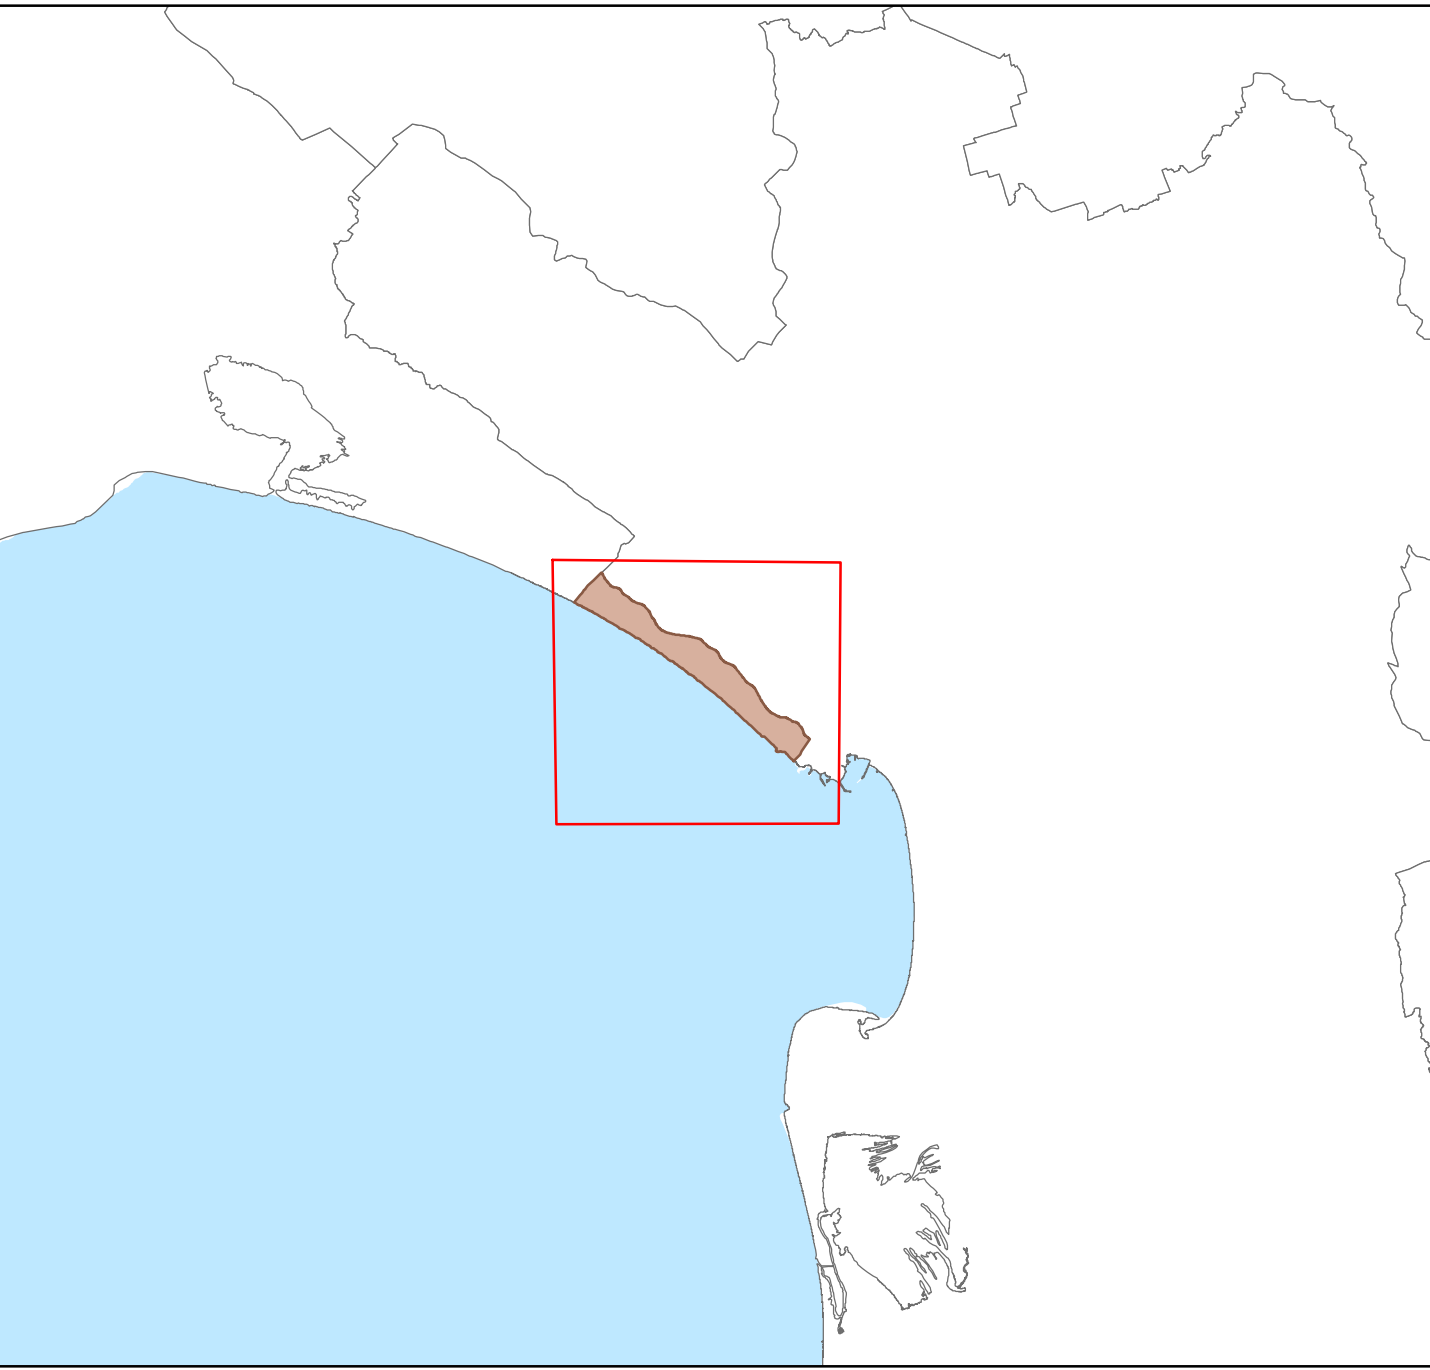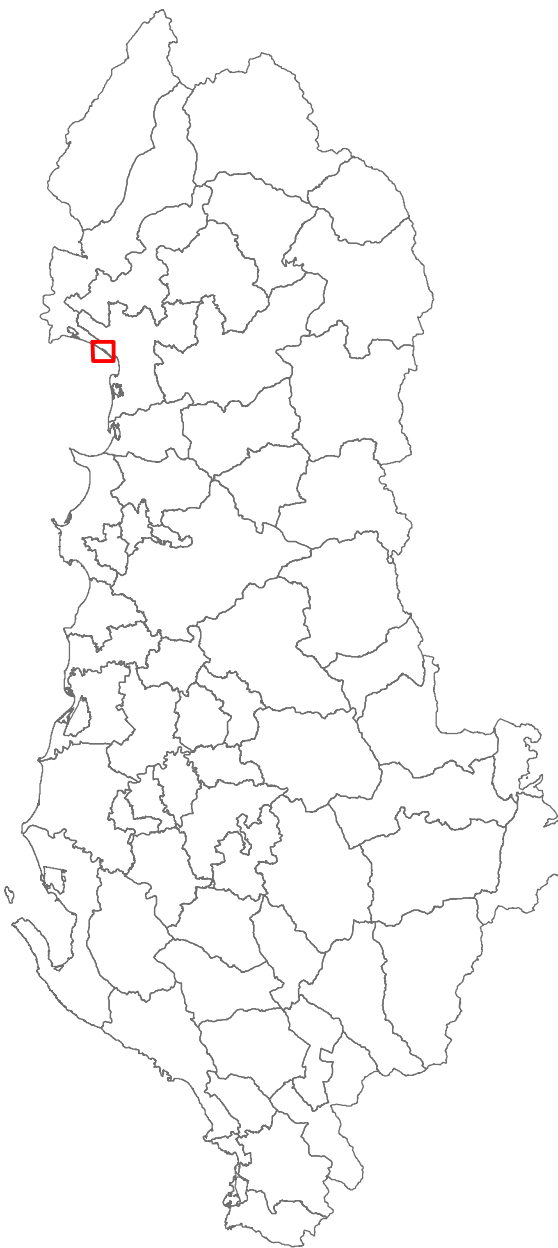

SHKALLA
1:7.000

0 90 180 360 540 720
m

STUDIO PROJEKTUESE

ATELIER 4

Nr, Emri i Projektit

- Shtimi i gjelberimit autokton
- Sistemi i grumbullimit diferencimit dhe largimit te mbetjeve urbane
- Sistemimi i mbrojtjes se monumentit "Rana e Hedhun" me ane te gardheve
- Krijimi i 2 pikave panoramike ne kodren "Mali i Rencit"
- Masa mbrojtese per renien e shkembinjve
- Ndertimi i akseve te brendshme te zones me profil minimal
- Sistemimi i shtigjeve kembesore qe lidhin rrugen Shengjin-Velipoje me plazhin.
- Ndertimi i 1-2 lidhjeve me funivi ose tren kremalier
- Vendosja e pikave te ankorimit ne det
- Transformimi i molit ushtarak ne port turistik
- Organizimi i Vendparkimeve
- Ndertimi i nje stacioni autobuzi linje dhe taksish
- Ndertimi i rrjetit te korsive ciklistike
- Ndertimi i rrjetit te furnizimit me uje te pijshem
- Ndertimi i rrjeti te largimit te ujerave te ndotura
- Ndriqimi publik i akseve rrugore (3 km) dhe parkimeve
- Furnizimi me energji elektrik
- Ndertimi i rrjetit te fibres optike dhe telekomunikacionit
- Ndertimi i kabinave elektrike te reja dhe rikonstruksion i atyre ekzistuese
- Sistemimi i aksesit (kryqëzimeve) nga rruga Shëngjin-Velipojë
- Ndertimi i nje zone sherbimesh tregtare
- Ndertimi i sherbimeve publike: ambulance - poste - banke etj
- Unifikimi i mureve rrethues ne strukturat ekzistuese
- Rivitalizimi i infrastrukturave ushtarake ne zone (Tunele - Bunkere)

Përmirësimi dhe zhvillimi i infrastrukturës

- Ndertimi shetitores (shteg) kembesore Baks-Rrjoll - Rana e Hedhun (8 km)
- Sistemimi i rruges port- Rana e Hedhun me akses te reduktuar
- Ndërtimi i aksit Shëngjin - Velipojë