

PLANI I DETAJUAR PËR ZONËN E RËNDËSISË KOMBËTARE, TALE

SISTEMET TERRITORIALE DHE PERDORIMI EKZISTUES I TOKES



PLANI I DETAJUAR PËR ZONËN E RËNDËSISË KOMBËTARE TALE

SISTEMET TERRITORIALE DHE PERDORIMI EKZISTUES I TOKES

Legjenda


- Kufi_PDZRK
- Ndërtesa
- Rrjeti_Rrugor
- Hidrografia
- Izoipse

Sistemi

- Bujqesor
- Infrastrukturor
- Natyror
- Ujor
- Urban

KONVERTIMET E SISTEMEVE

- BUJQESOR - URBAN
- UJOR - NATYRORE
- UJOR - URBAN

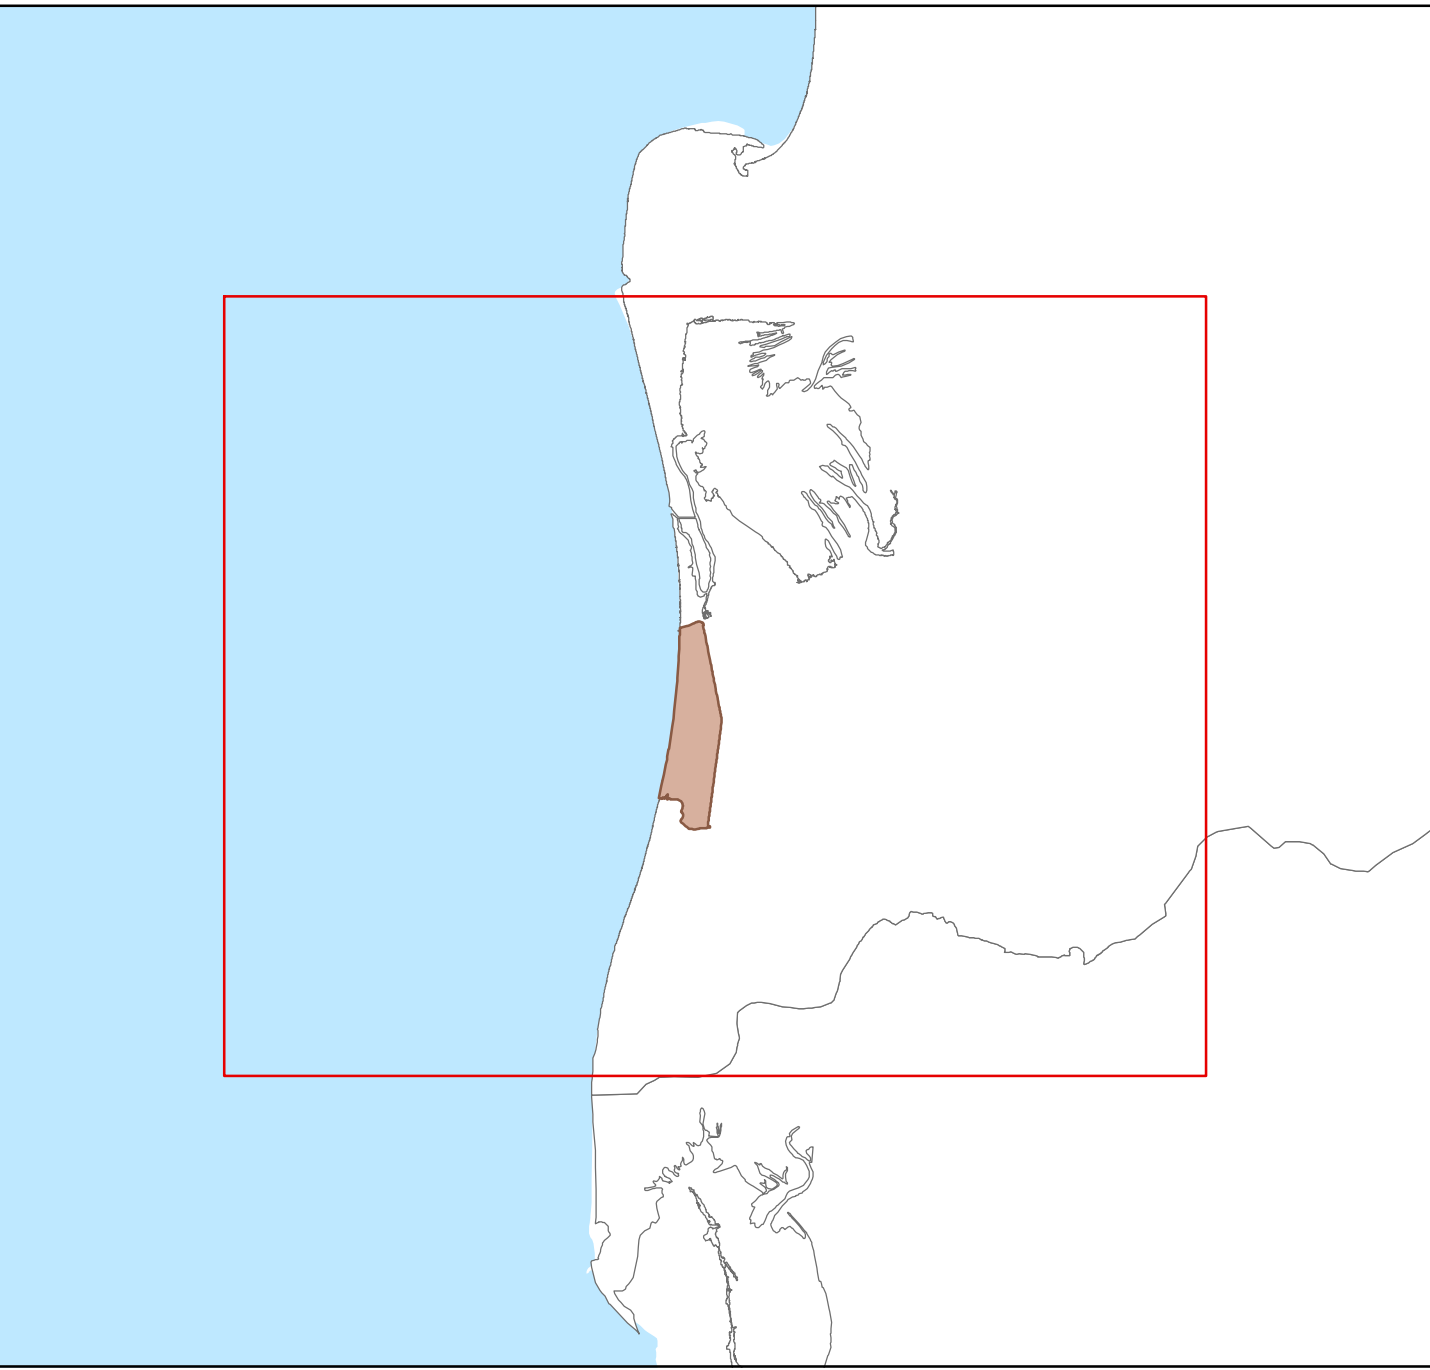

SHKALLA
1:3.000

0 37.5 75 150 225 300
m

STUDIO PROJEKTUESE

ATELIER4