

PLANI I DETAJUAR PËR ZONËN E RËNDËSISË KOMBËTARE - SPILLE

PLANI I MROJTJES SE PEISAIZHIT




PLANI I DETAJUAR PËR ZONËN E RËNDËSISË KOMBËTARE
SPILLE

PLANI I MROJTJES SE PEISAIZHIT

Legjenda

- Kufi i PDZRK
- Hidrografia
- Izoipse

- Kufizime Ligjore
- Rrjeti_Rrugor_i_Propozuar
- Kategoria
- Kategoria C. Rruge Interurbane Dytësore
 - Kategoria F. Rruge Lokale
 - Bulevard
 - Pedonale
 - Kanal Buffer 8m
 - Kufizim Deti 100 m
 - Kufizim Deti 200 m

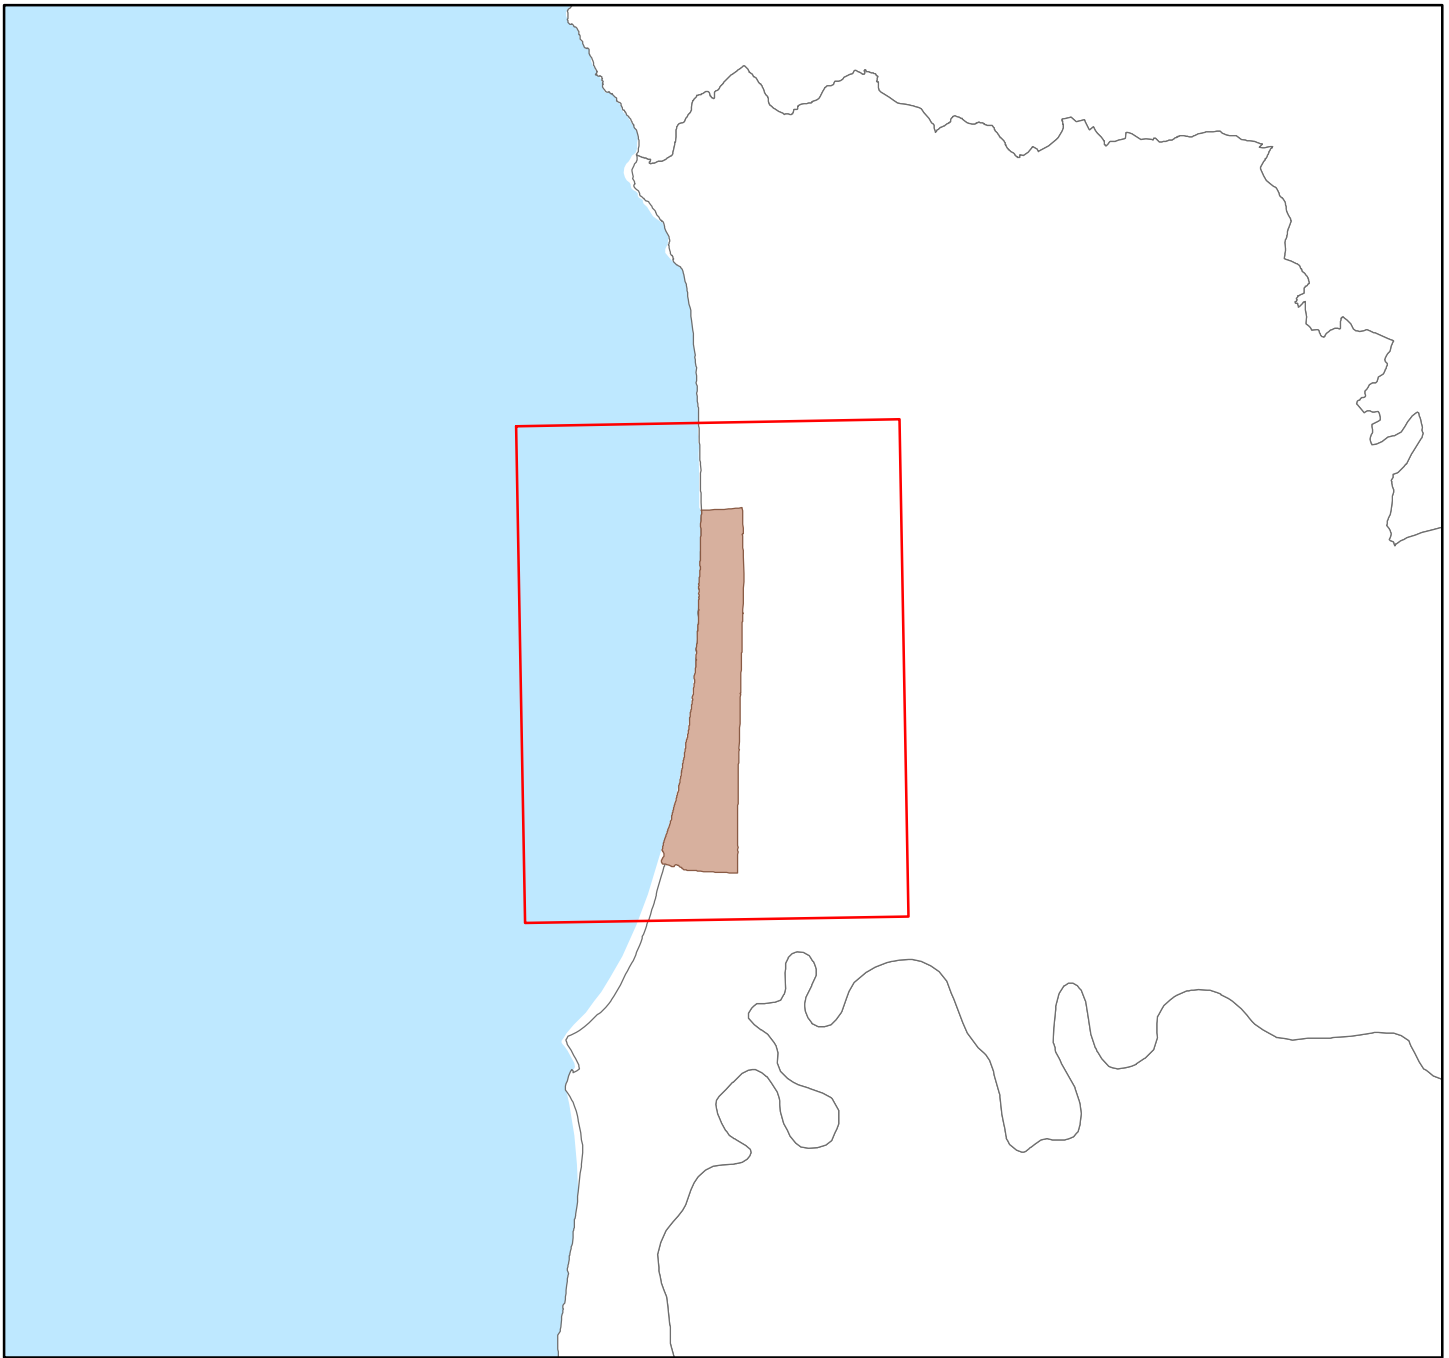

SHKALLA
1:5,000

0 62.5 125 250 375 500
m

STUDIO PROJEKTUESE

ATELIER 4