

PLANI I DETAJUAR PËR ZONËN E RËNDËSISË KOMBËTARE RANA E HEDHUN

HARTA E KONVERTIMEVE TË SISTEMEVE



PLANI I DETAJUAR PËR ZONËN E RËNDËSISË KOMBËTARE
RANA E HEDHUN

HARTA E KONVERTIMEVE TË SISTEMEVE

LEGJENDA



- KUFI PDZRK
- NDËRTESA
- HIDROGRAFIA
- RRJETI RRUGOR
- IZOIPSE

KONVERTIMET E SISTEMEVE

- NATYROR - INFRASTRUKTUROR
- NATYROR - URBAN

KATEGORITË E PËRDORIMIT TË TOKËS

- A.BANIM
- INT.INFRASTRUKTURË TRANSPORTI
- N.TOKË NATYRORE
- NAR.NATYRË DHE ARGËTIM
- S.SHËRBIME
- SHA.AKTIVITETE SHOQËRORE & ARGËTIM

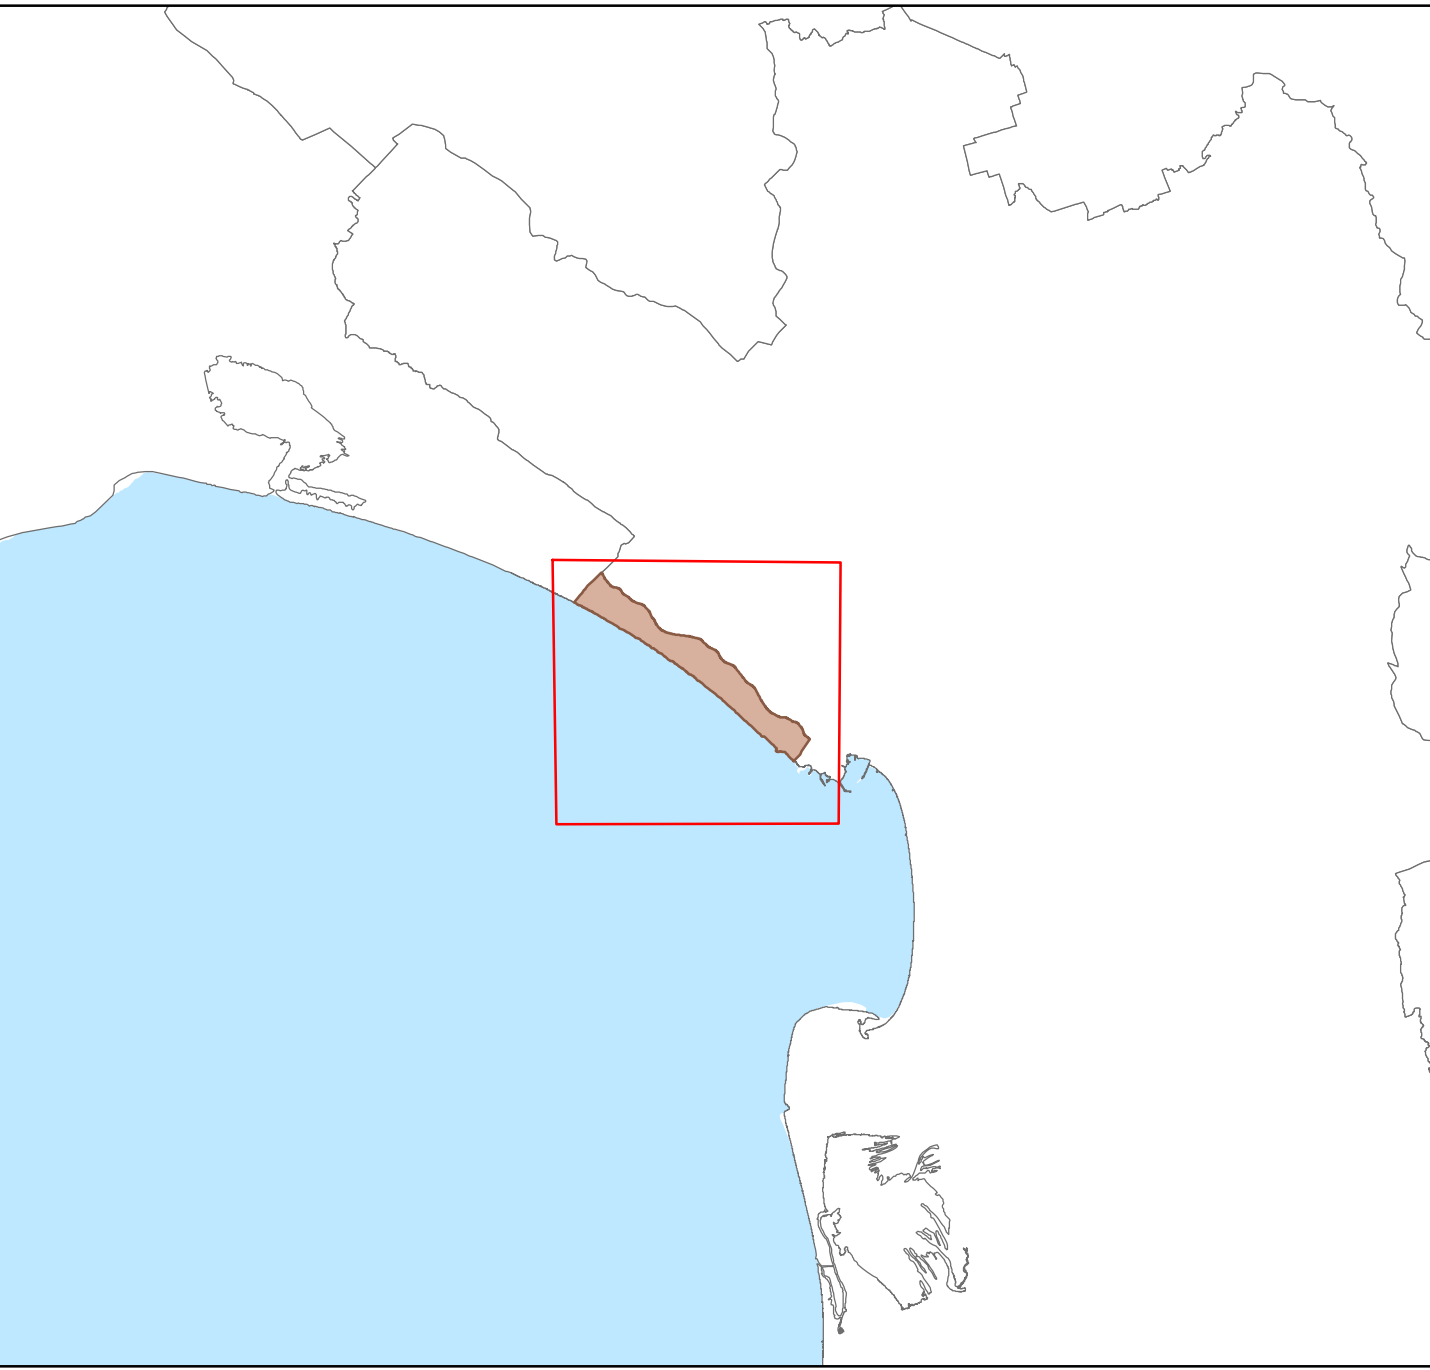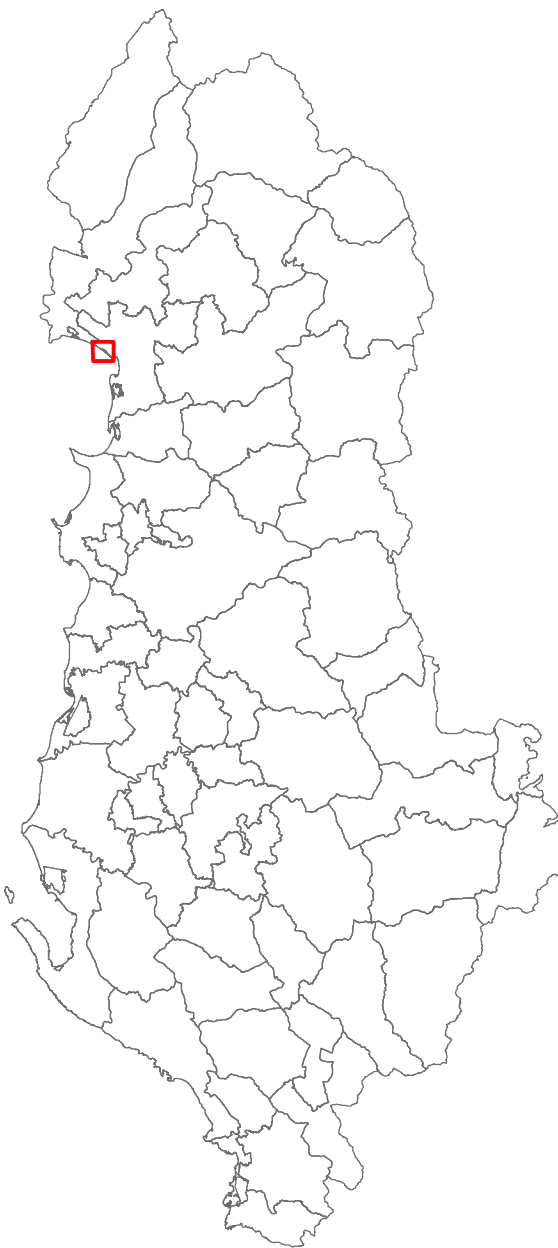

SHKALLA
1:5.000

0 62,5 125 250 375 500
m

STUDIO PROJEKTUESE

ATELIER 4