

PLANI I DETAJUAR PËR ZONËN E RËNDËSISË KOMBËTARE - SPILLE

PLANI I MBROJTJES SE MJEDISIT



PLANI I DETAJUAR PËR ZONËN E RËNDËSISË KOMBËTARE
SPILLE

PLANI I MBROJTJES SE MJEDISIT

Legjenda

- Kufi i PDZRK

Kanale Kulluese

Izoipse
- Kufizime Ligjore

Rrjeti_Rrugor_i_Propozuar

Kategoria

Kategoria C. Rruge Interurbane Dytësore

Kategoria F. Rruge Lokale


Bulevard

Pedonale

Kanal Buffer 8m

Kufizim Deti 100 m

Kufizim Deti 200 m

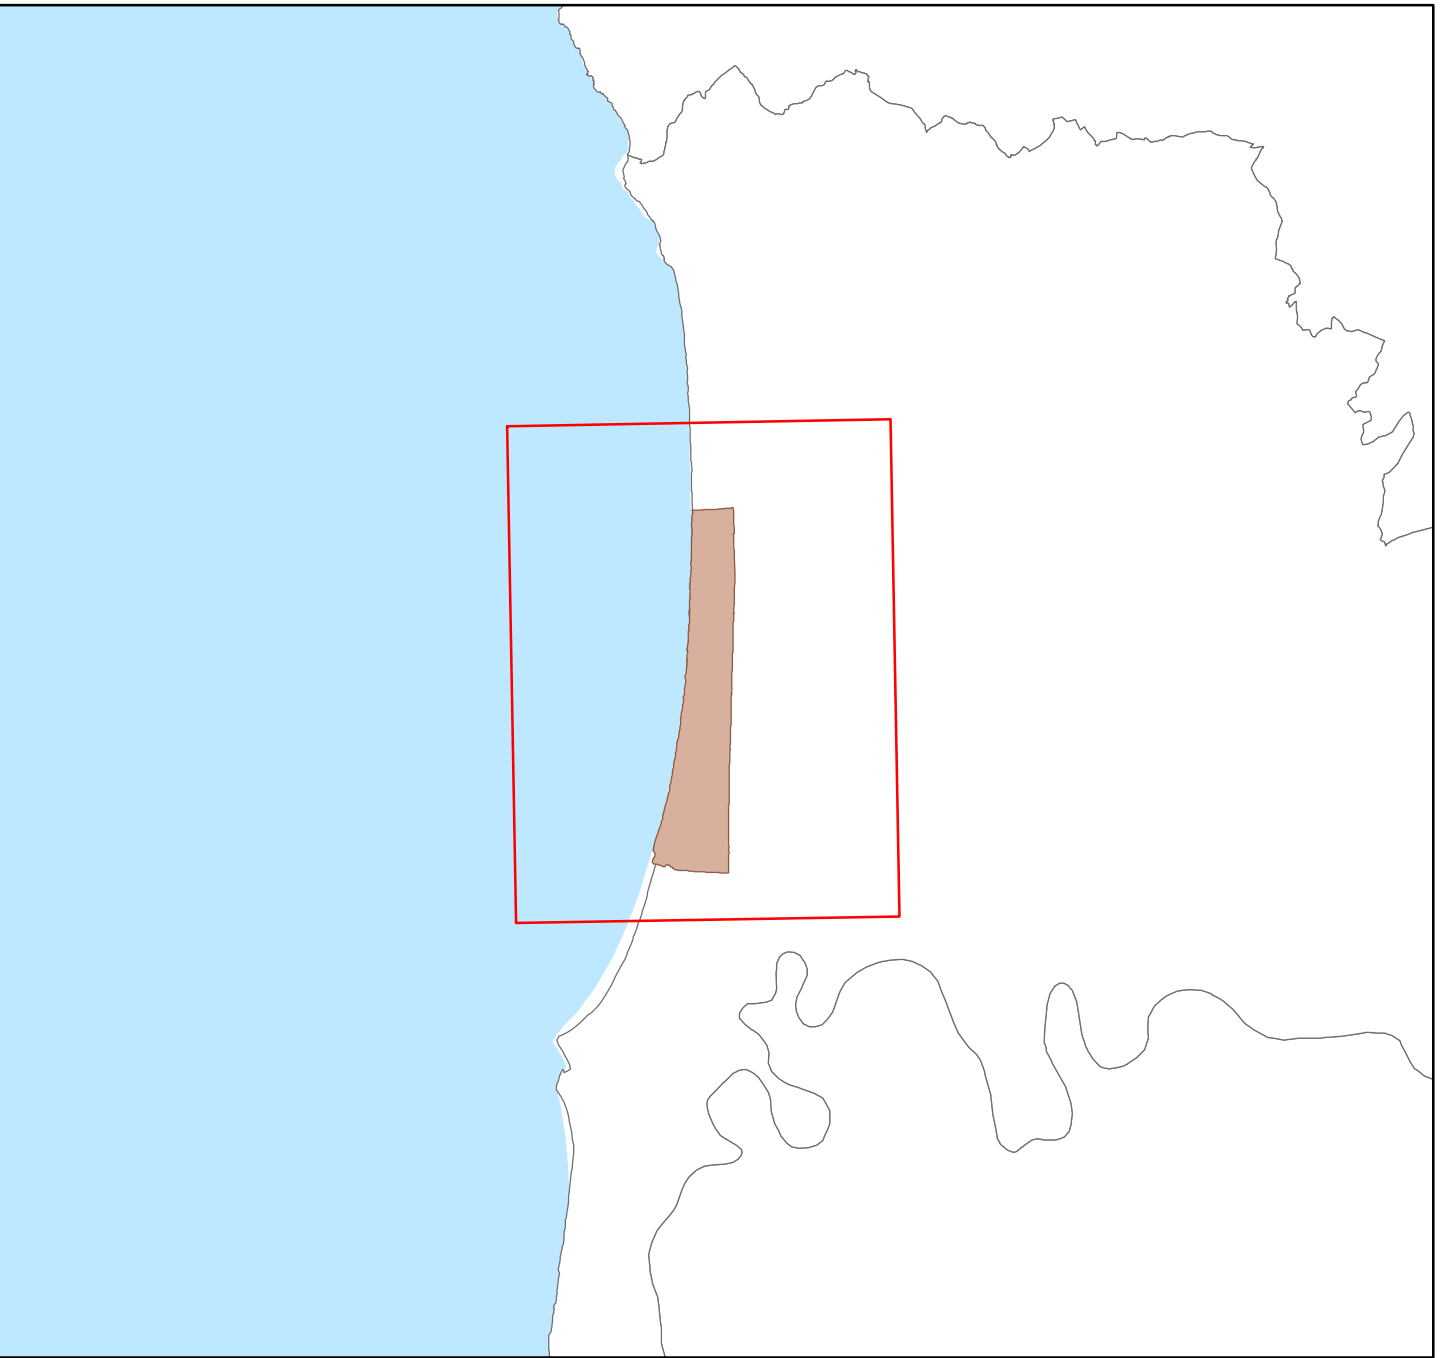

SHKALLA
1:5,000

0 62.5 125 250 375 500 m

STUDIO PROJEKTUESE

ATELIER 4