

PLANI I DETAJUAR PËR ZONËN E RËNDËSISË KOMBËTARE - SPILLE
HARTA E PROJEKTEVE PRIORITARE



PLANI I DETAJUAR PËR ZONËN E RËNDËSISË KOMBËTARE
SPILLE



HARTA E PROJEKTEVE PRIORITARE

Legjende

- Kufi i PDZRK
Ndërtesa
Hidrografia
Rrjeti Rrugor
Izolpse

Projekte Prioritare Zhvillimi

- Aspekte Mjedisore
Përmirësimi dhe zhvillimi i infrastrukturës
Zhvillimi i turizmit

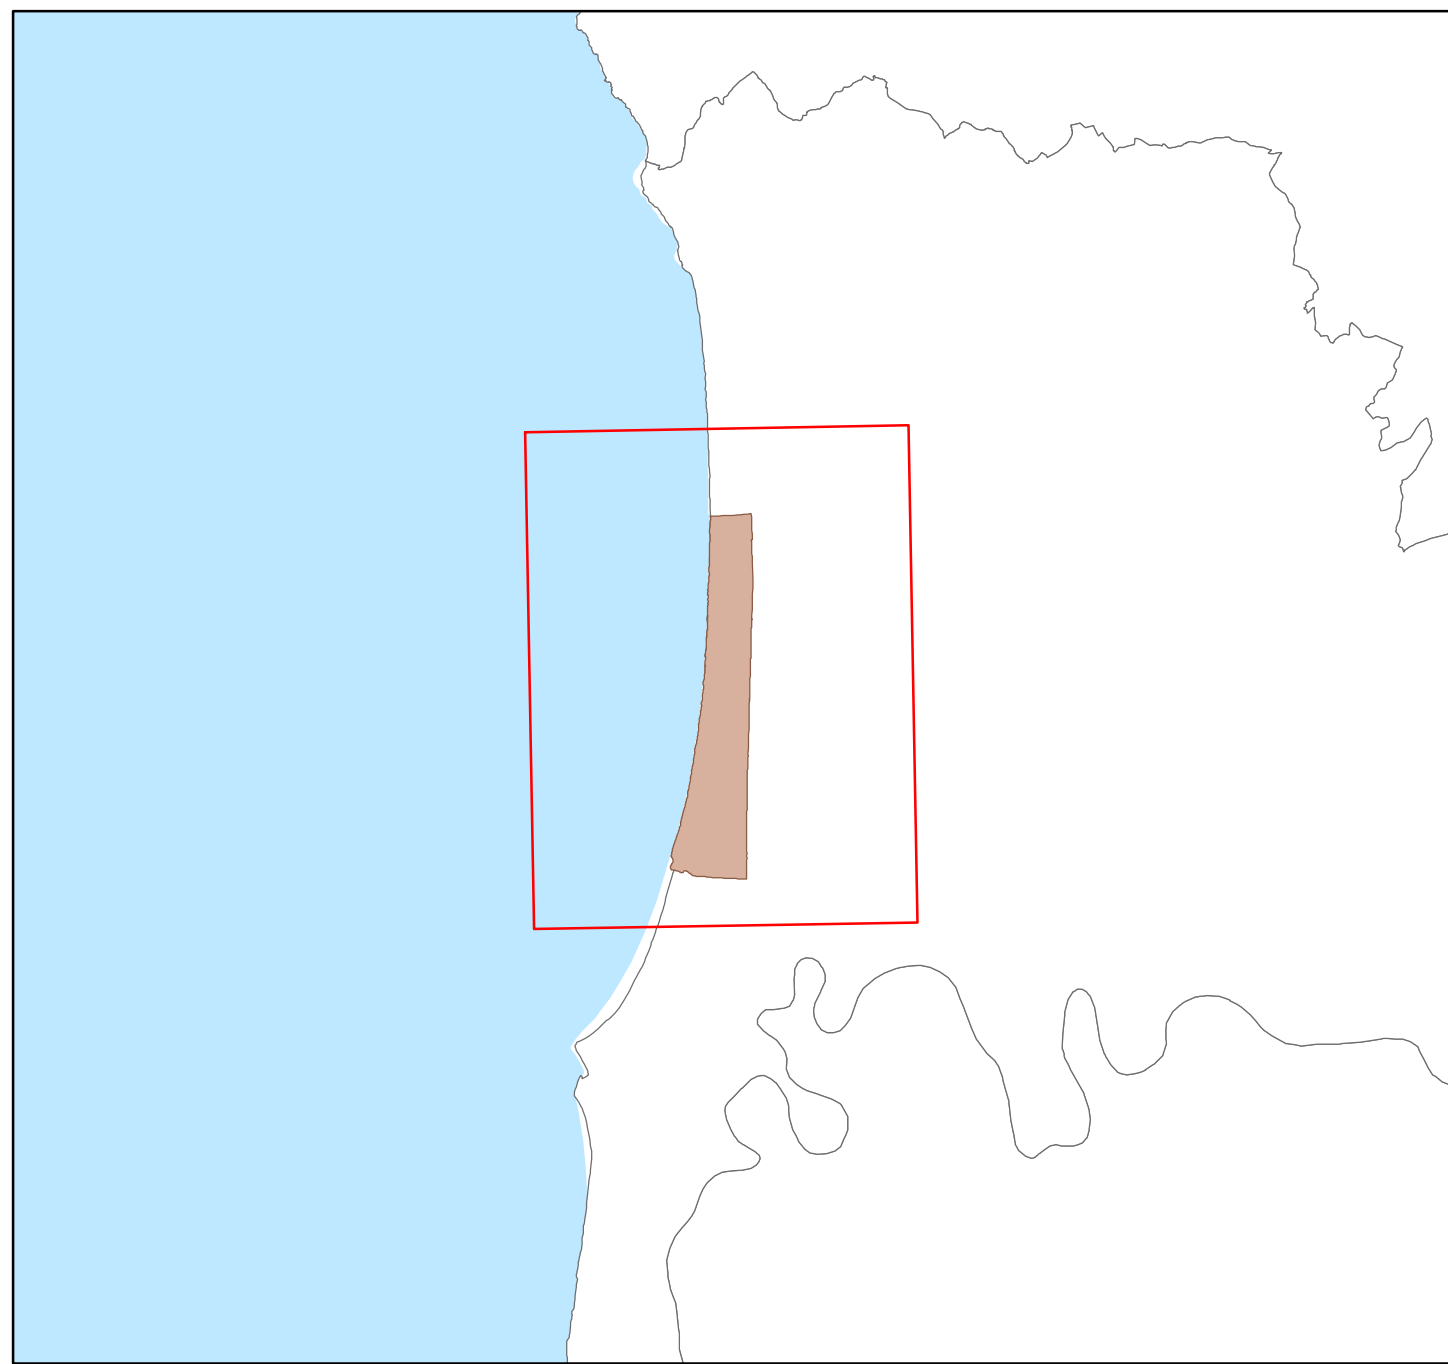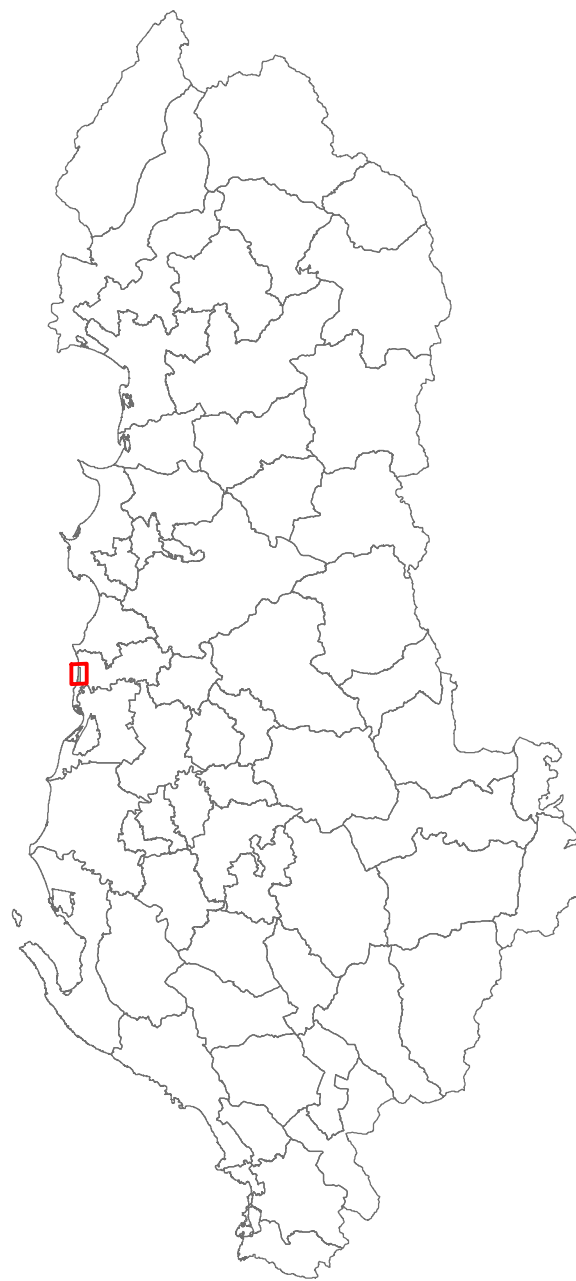

SHKALLA
1:5,000

0 62.5 125 250 375 500
m

STUDIO PROJEKTUESE

ATELIER 4

Projekte Prioritare Zhvillimi

- 1 Shtimi i gjelbërimit autokton me bimësi të lartë dhe të ulët
2 Shtimi i gjelbërimit autokton me bimësi të lartë përgjatë rrugës së re automobilistike
3 Vendosija në punë e Pritës së mbetjeve në Shkumbin
4 Sistemitimi dhe ruajtja e brezit të Pishave të Buta
5 Organizimi i Vendparkimeve
6 Ndërtimi dhe rikonstruksioni i akseve të brendshme të zonës me profil minimal
7 Ndërtimi i një moli yacht
8 Vendosija e sinjalistikës rrugore
9 Vendosija e sinjalistikës turistike
10 Ndërtimi i stacioneve të autobusave linje dhe stacion taksish
11 Ndërtimi i rrjetit të furnizimit me ujë të pijshëm për kapacitetin turistik të propozuar
12 Ndrichi publik i akseve rrugore dhe parkimeve
13 Ndrichi publik i shetitores - shesheve këmbësore
14 Furnizimi me energji elektrike për kapacitetin turistik të propozuar
15 Ndërtimi i rrjetit të fibrës optike dhe telekomunikacionit
16 Ndërtimi i rrjetit të korsive çiklistike
17 Ndërtimi i kabinave të reja dhe rikonstruksion i atyre ekzistuese
18 Ndërtimi i tregut të produktit vendas
19 Ndërtimi i një zone shërbimesh tregtare
20 Ndërtimi i shërbimeve publike: ambulancë - postë - bankë etj
21 Ndërtimi i ulishteve dhe parqeve me mobilim urban
22 Ndërtimi i një zone me aktivitete sportive
23 Unifikimi i fasadave dhe mureve rrethues ne strukturat ekzistuese
24 Ndërtimi i 2-3 resorteve me 4-5 yje sipas standardeve kombëtare dhe ndërkombëtare
25 Rrjeti Rrugor i Propozuar

----- Rrjeti Rrugor i Propozuar

Përmirësimi dhe zhvillimi i infrastrukturës

- Ndërtimi i bulevardit të pishave
Ndërtimi i rrugës Spille-Divjake (përshirë uren)
Rikonstruksioni i rrugës Gosë-Spille dhe rrugës së fshatrave
Zgjatimi i shetitores këmbësore buzë detit (2 km)

Përmirësimi dhe zhvillimi i infrastrukturës

- Sistemitimi i grykëderdhjes së përroit të Spaneshit