

PLANI I DETAJUAR PËR ZONËN E RËNDËSISË KOMBËTARE GRYKËDERDHJA E ISHMIT
HARTA NËNKATEGORITË E PROPOZUARA





PLANI I DETAJUAR PËR ZONËN E RËNDËSISË KOMBËTARE
GRYKËDERDHJA E ISHMIT

HARTA NËNKATEGORITË E PROPOZUARA

Legjenda

- Kufi i PDZRK
- Hidrografia
- Izoipse
- Nënkategori**
- AR1-Hapesira Publike
- AR3-Aktivitete Sportive dhe Rekreative
- B2-Kultura Sezonale
- IB3-Infrastrukture Vadtje dhe Kullimi
- INT1-Infrastrukture Rrugore
- IS2-Sherbim Publik
- IS5-Institucione Financiare
- N1-Pyje
- N5-Toke pa frut
- NAR2-Plazh
- S1-Sherbime Akomodim dhe Argetimi
- SH1-Sherbim Ambulator
- U3-Kenete
- U5-Lume

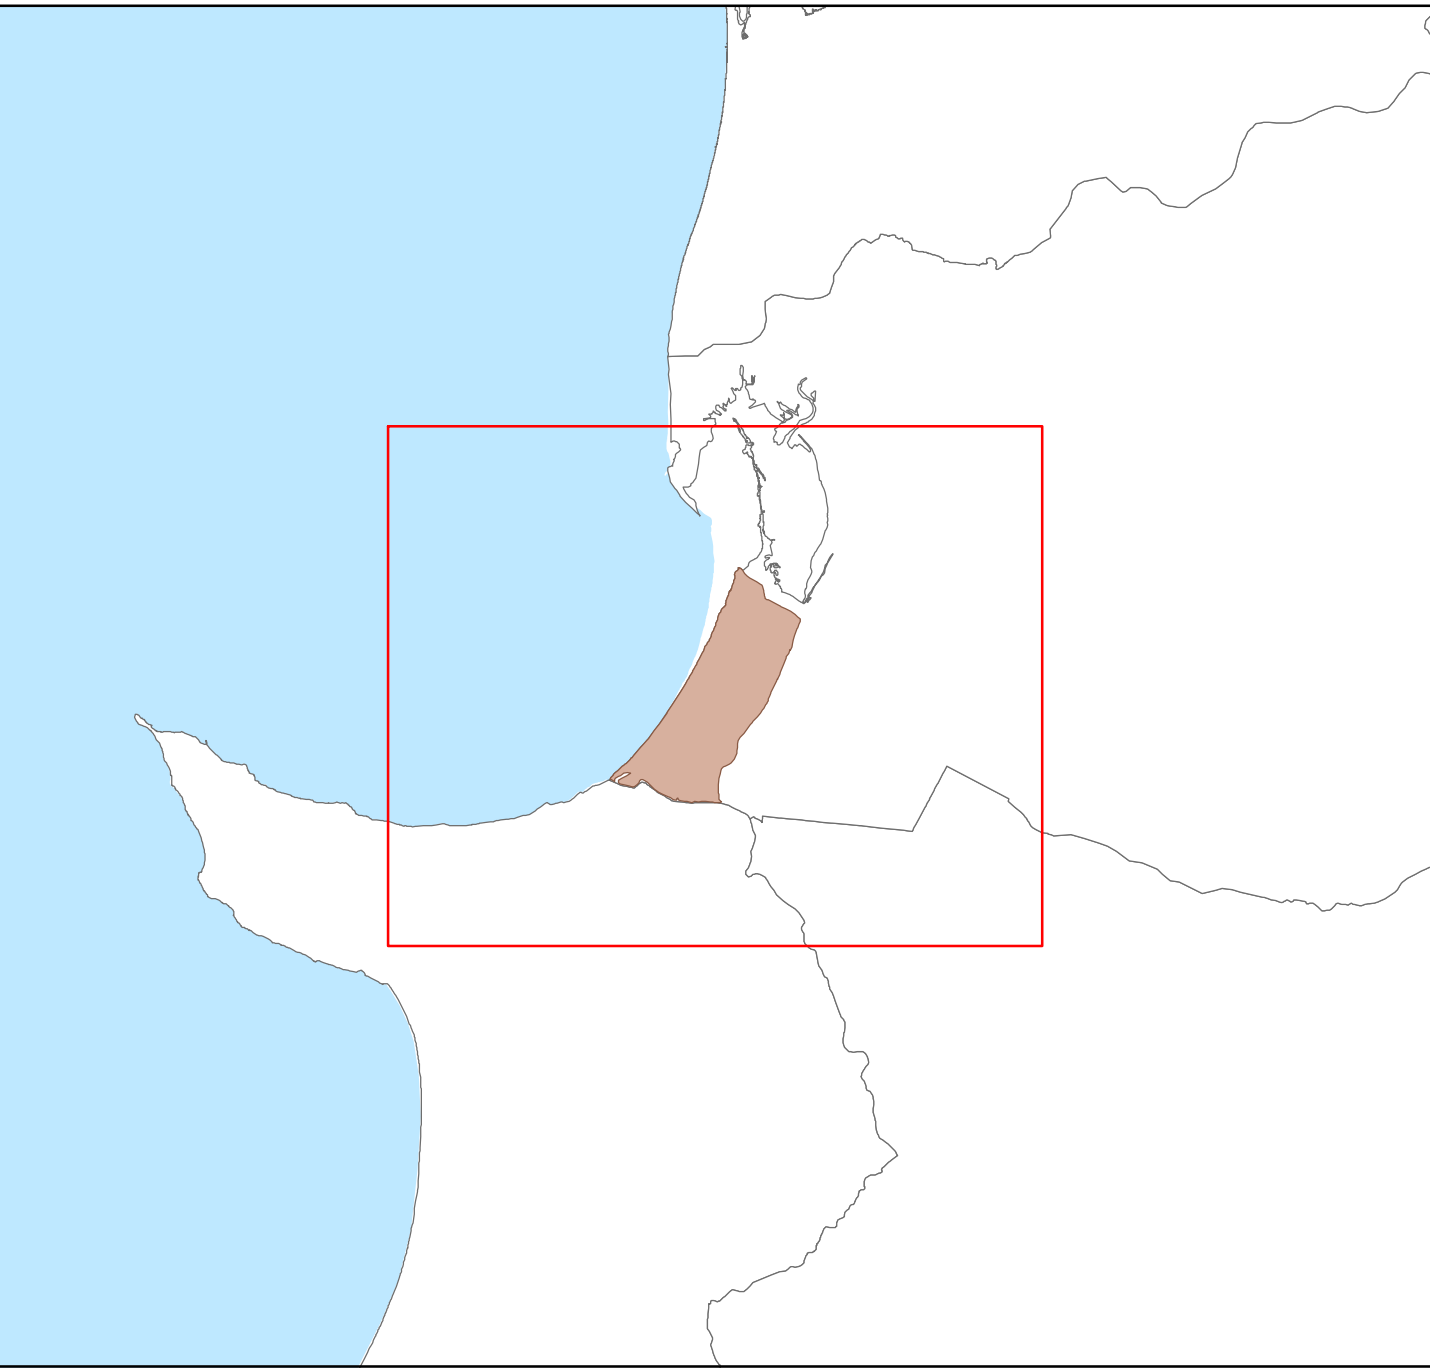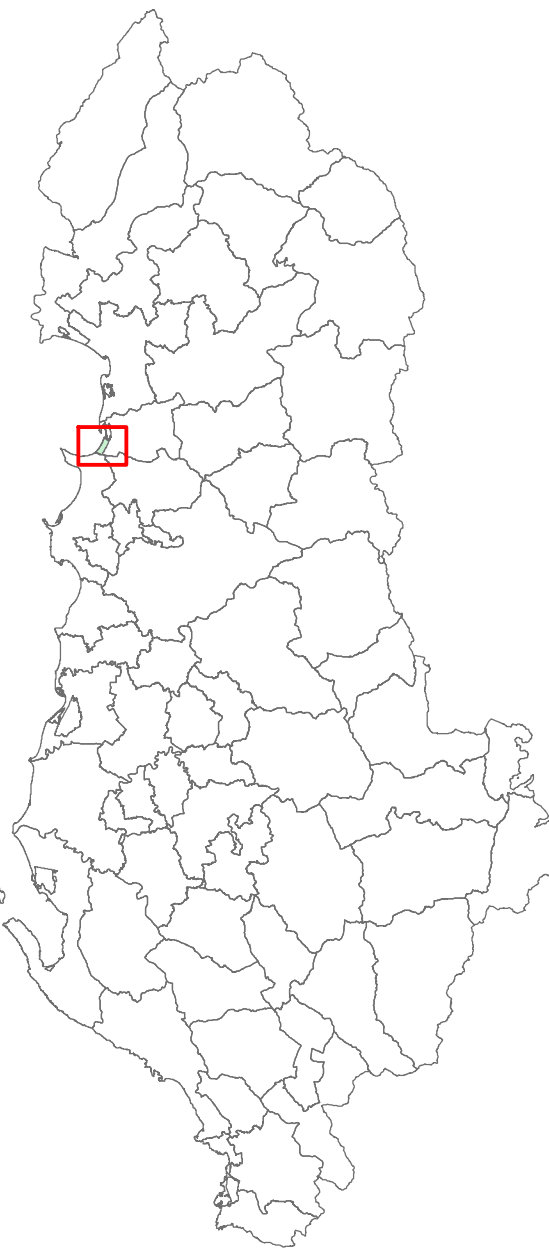

SHKALLA
1:6,000

0 75 150 300 450 600
m

STUDIO PROJEKTUESE

ATELIER 4