

PLANI I DETAJUAR PËR ZONËN E RËNDËSISË KOMBËTARE GRYKËDERDHJA E ISHMIT

HARTA FUNKSIONET E PROPOZUARA



PLANI I DETAJUAR PËR ZONËN E RËNDËSISË KOMBËTARE
GRYKËDERDHJA E ISHMIT

HARTA FUNKSIONET E PROPOZUARA

Legjenda

- Kufi i PDZRK

Hidrografia

Izoipse
- AR1-5.Hapësirë e gjelbër / e përbashkët

AR3-5.Teren hipizmi

AR3-6.Fushë golfi

AR3-7.Akuadrom

B2-1.Dritëhëra

IB3-1.Argjinaturë

INT1-6.Rrugë Lokale (F)
- INT1-7.Parkim

IS2-2.Policia

IS2-3.Posta

IS5-2.Bankë e nivelit të dytë

N1-1.Të dendur

N5-3.Bimësi e rrallë

NAR2-1.Natyror



S1-2.Resorte

SH1-1.Poliklinikë

U3-1.Kënetë

U5-1.Lumë

Funksion

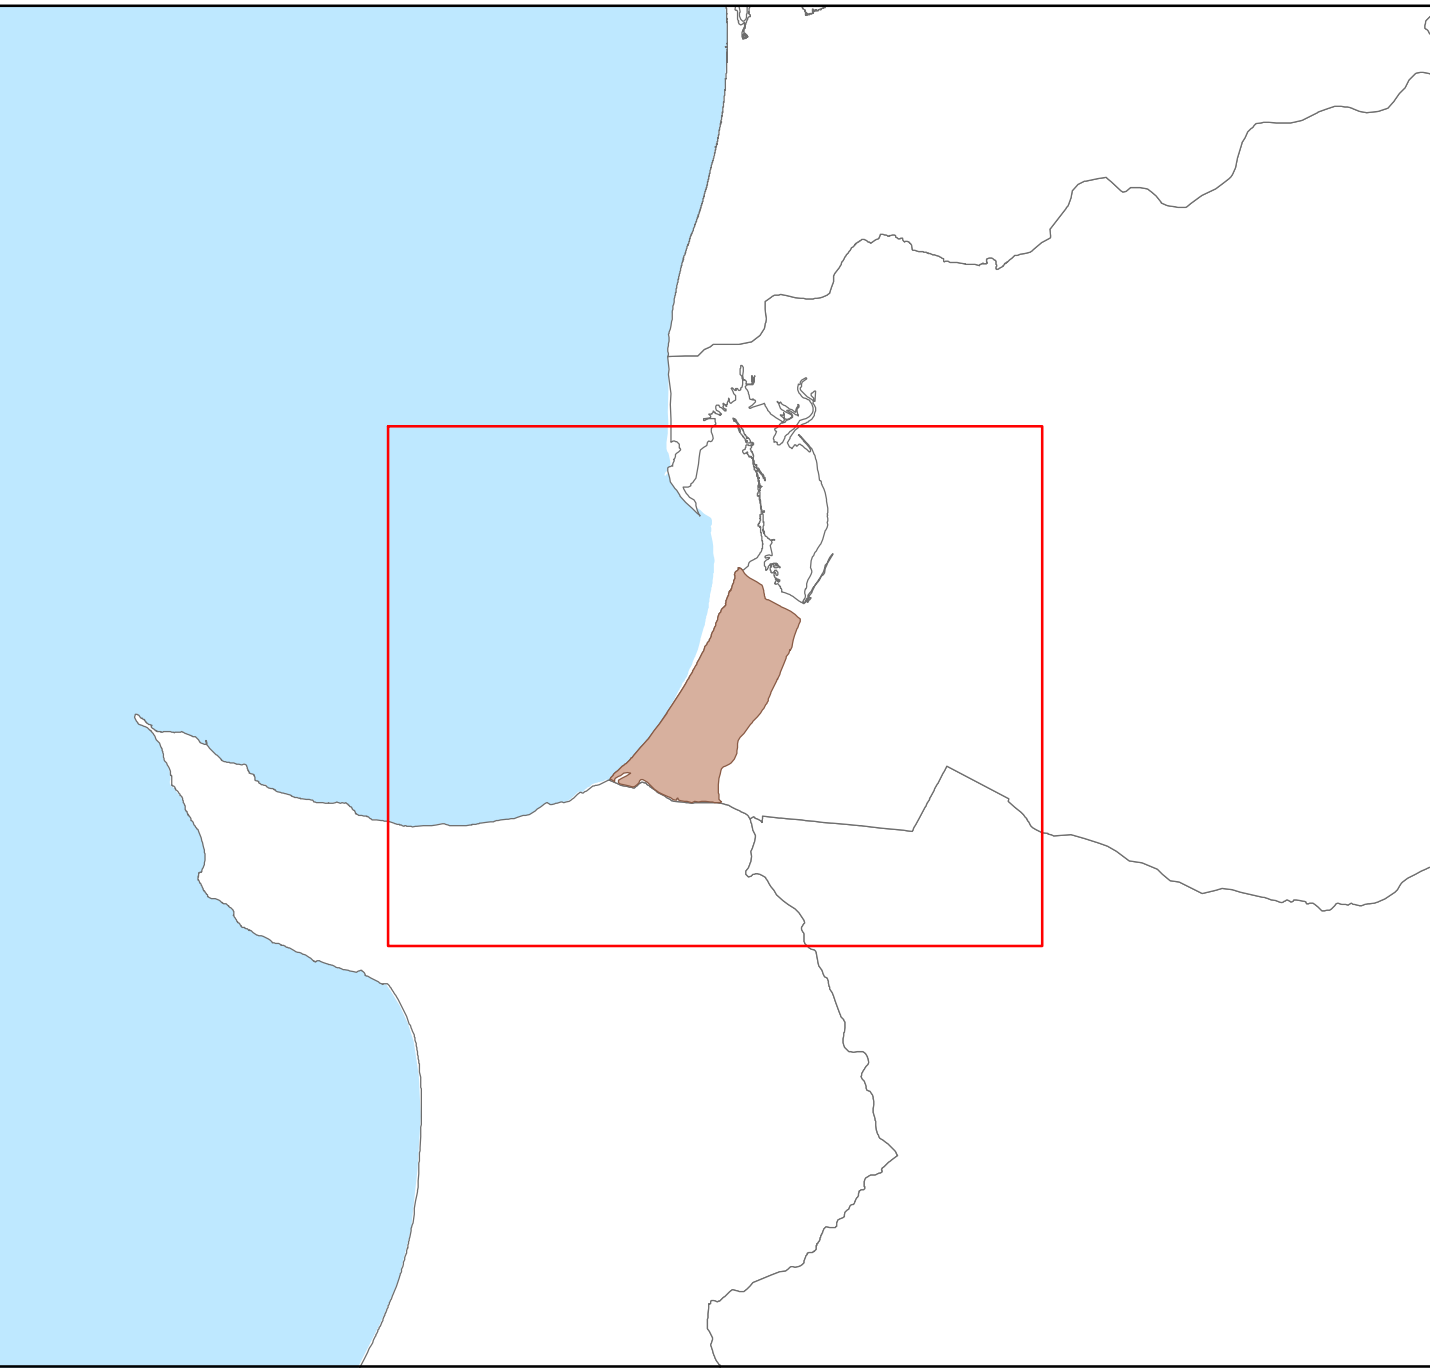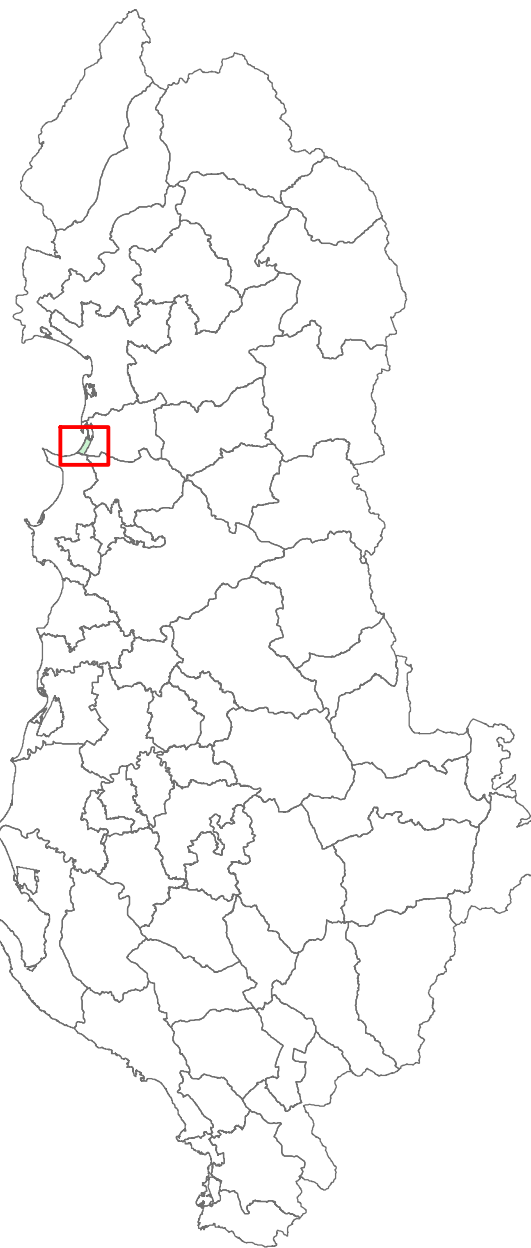

SHKALLA
1:6,000

0 75 150 300 450 600
m

STUDIO PROJEKTUESE

ATELIER 4