

PLANI I DETAJUAR PËR ZONËN E RËNDËSISË KOMBËTARE GRYKËDERDHJA E ISHMIT
HARTA NJËSITË DHE NËNNJËSITË E PROPOZUARA




PLANI I DETAJUAR PËR ZONËN E RËNDËSISË KOMBËTARE
GRYKËDERDHJA E ISHMIT

HARTA NJËSITË DHE NËNNJËSITË E PROPOZUARA

Legjenda

- Kufi i PDZRK
- Hidrografia
- Izoipse
- Njësitë
- Nën_Njësitë
- Vija_Blu
- Vija_e_Kuqe

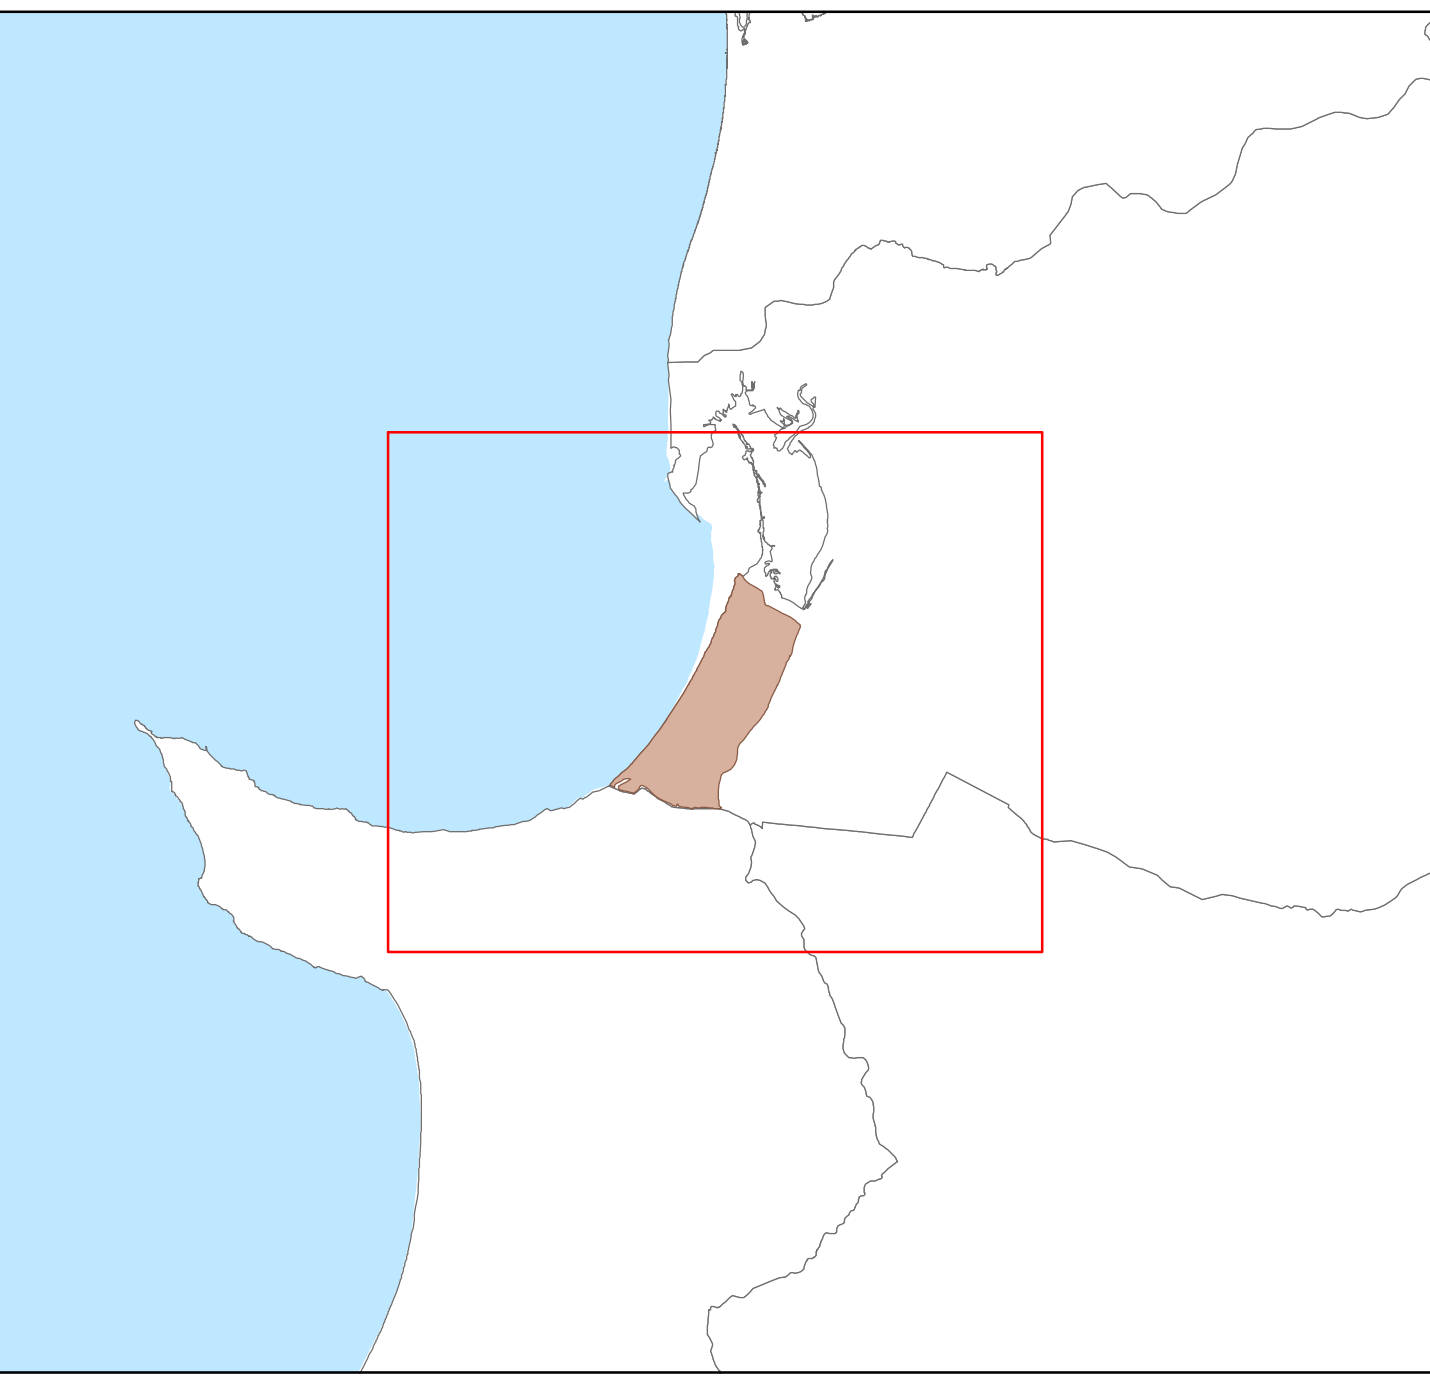

SHKALLA
1:6,000

0 75 150 300 450 600
m

STUDIO PROJEKTUESE

ATELIER 4