

PLANI I DETAJUAR PËR ZONËN E RËNDËSISË KOMBËTARE GRYKËDERDHJA E ISHMIT
HARTA SHPËRNDARJA E PROPOZUAR E DENDËSIVE DHE KAPACITETI TURISTIK



PLANI I DETAJUAR PËR ZONËN E RËNDËSISË KOMBËTARE
GRYKËDERDHJA E ISHMIT

HARTA SHPËRNDARJA E PROPOZUAR E DENDËSIVE DHE
KAPACITETI TURISTIK


Legjenda

- Kufi i PDZRK
- Rrjeti_Rrugor_i_Propozuar
- Hidrografia
- Izoipse

Kapaciteti Turistik

Nr Shtretër

- 0
- deri në 250
- deri në 3000
- deri në 4000

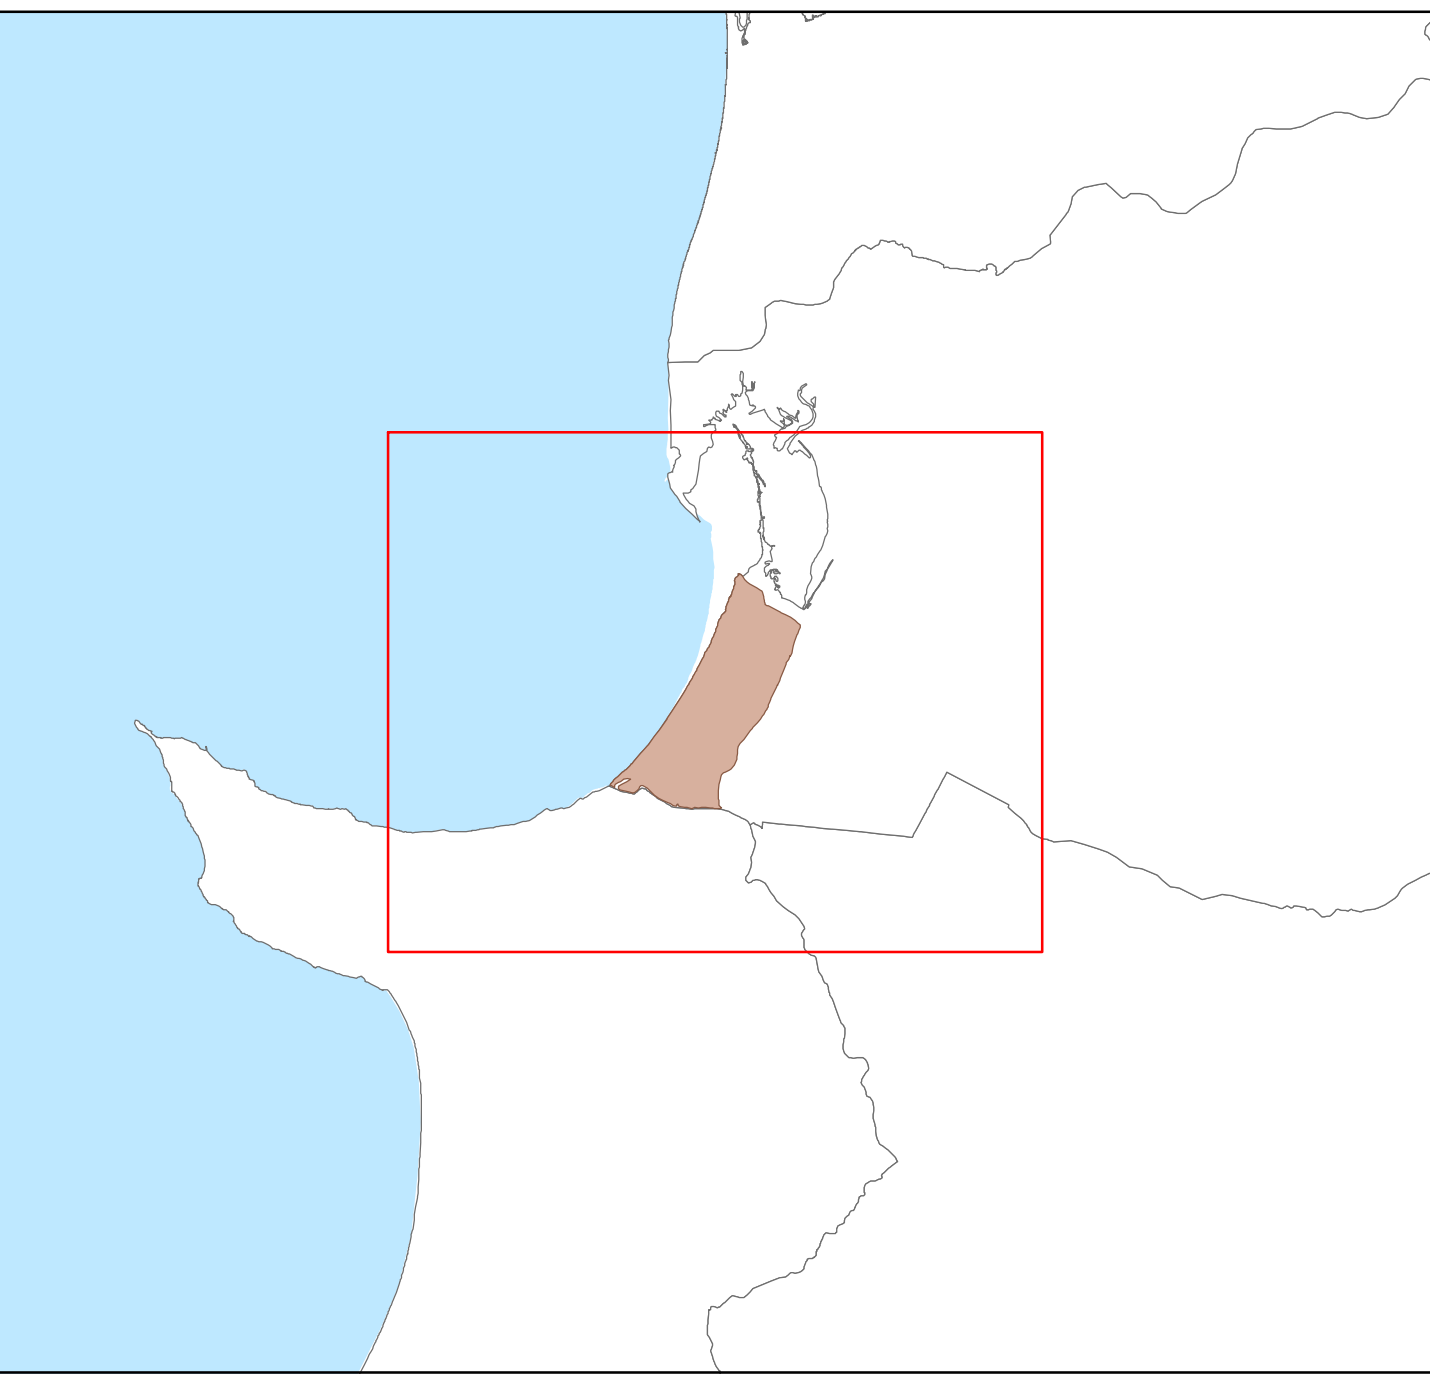

SHKALLA
1:6,000

0 75 150 300 450 600
m

STUDIO PROJEKTUESE

ATELIER 4