

PLANI I DETAJUAR PËR ZONËN E RËNDËSISË KOMBËTARE GRYKËDERDHJA E ISHMIT

HARTA MËNYRAT E NDËRHYRJES NË NËNNJËSI



PLANI I DETAJUAR PËR ZONËN E RËNDËSISË KOMBËTARE
GRYKËDERDHJA E ISHMIT


HARTA MËNYRAT E NDËRHYRJES NË NËNNJËSI

Legjenda

- Kufi i PDZRK
- Rrjeti_Rrugor_i_Propozuar
- Hidrografia
- Izoipse

Mënyra_e_ndërhyrjes

- Konservim
- Rigjenerim
- Urbanizim

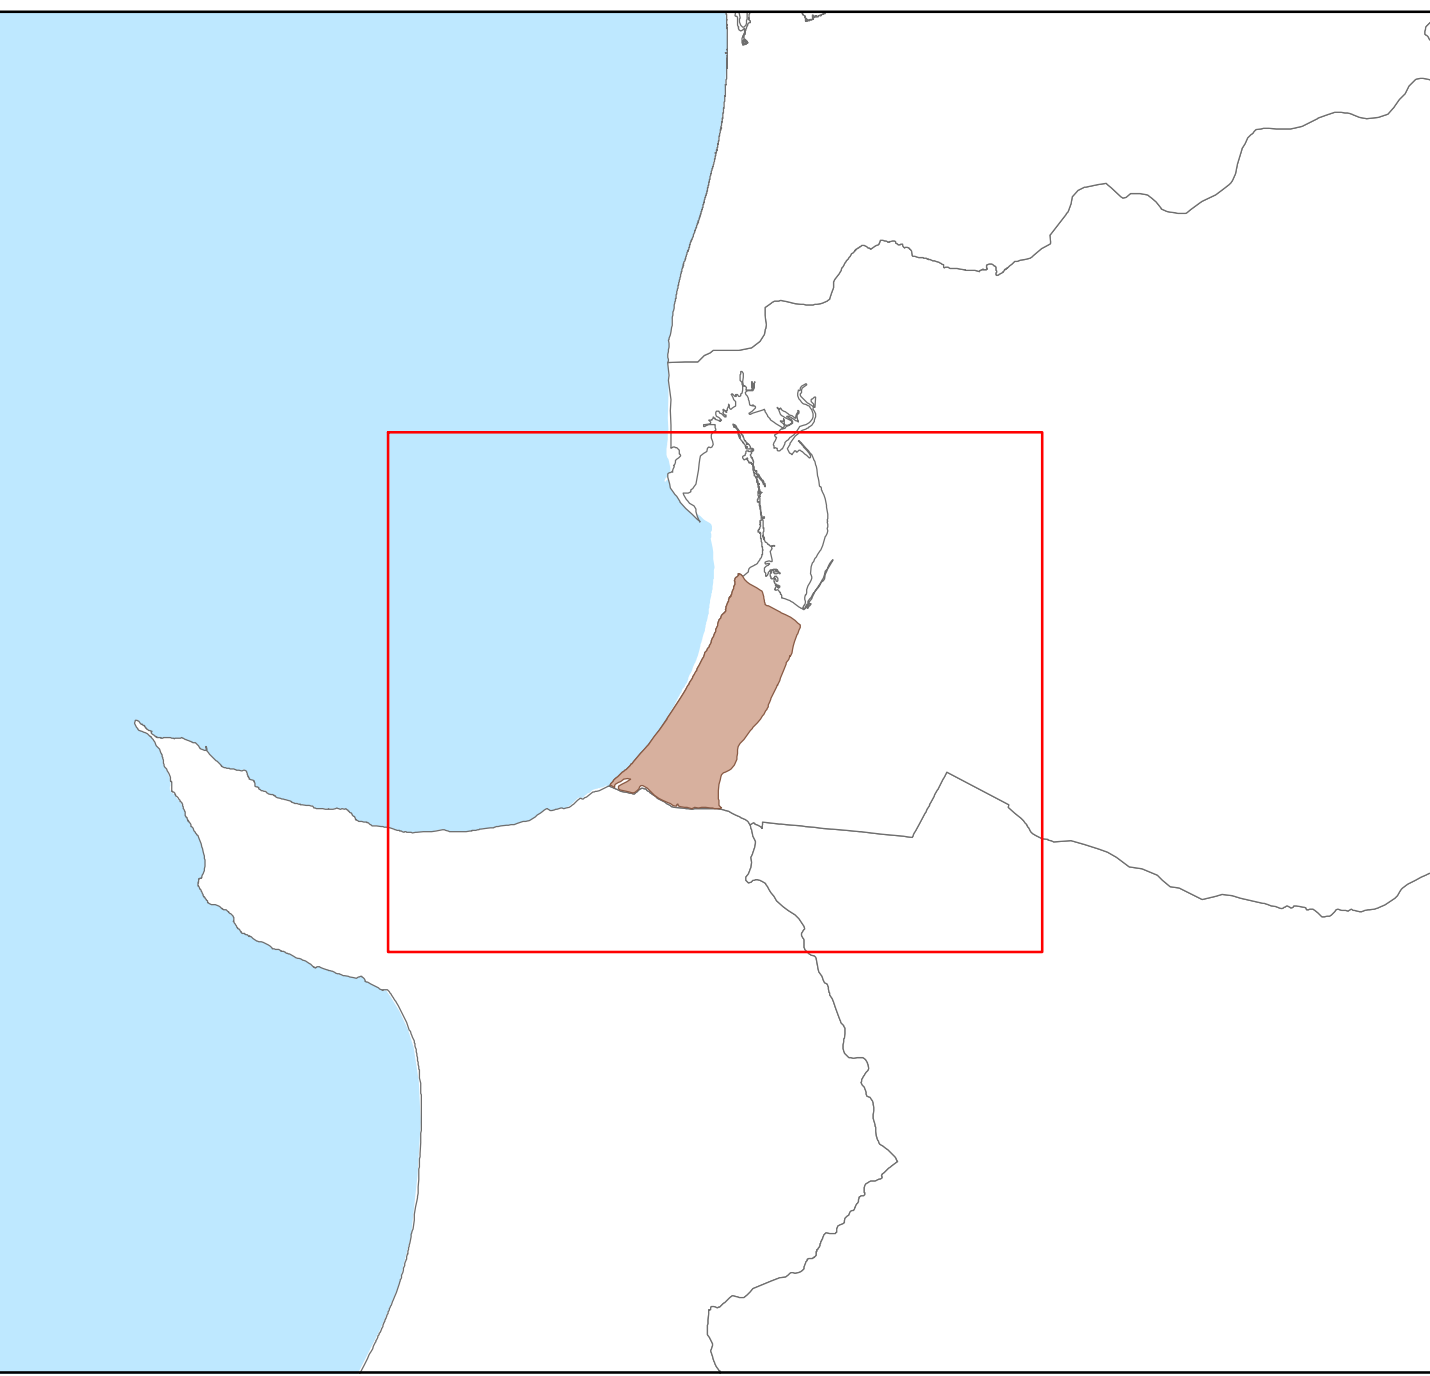

SHKALLA
1:6,000

0 75 150 300 450 600
m

STUDIO PROJEKTUESE

ATELIER 4