

PLANI I DETAJUAR PËR ZONËN E RËNDËSISË KOMBËTARE GRYKËDERDHJA E ISHMIT
HARTA PLANI I GJELBËRIMIT DHE HAPËSIRAVE PUBLIKE



PLANI I DETAJUAR PËR ZONËN E RËNDËSISË KOMBËTARE
GRYKËDERDHJA E ISHMIT


HARTA PLANI I GJELBËRIMIT DHE HAPËSIRAVE PUBLIKE

Legjenda

- Kufi i PDZRK
- Rrjeti_Rrugor_i_Propozuar
- Hidrografia
- Izoipse

Nënkategori

- AR1-Hapesira Publike
- N1-Pyje
- N5-Toke pa frut
- NAR2-Plazh
- U3-Kenete
- U5-Lume

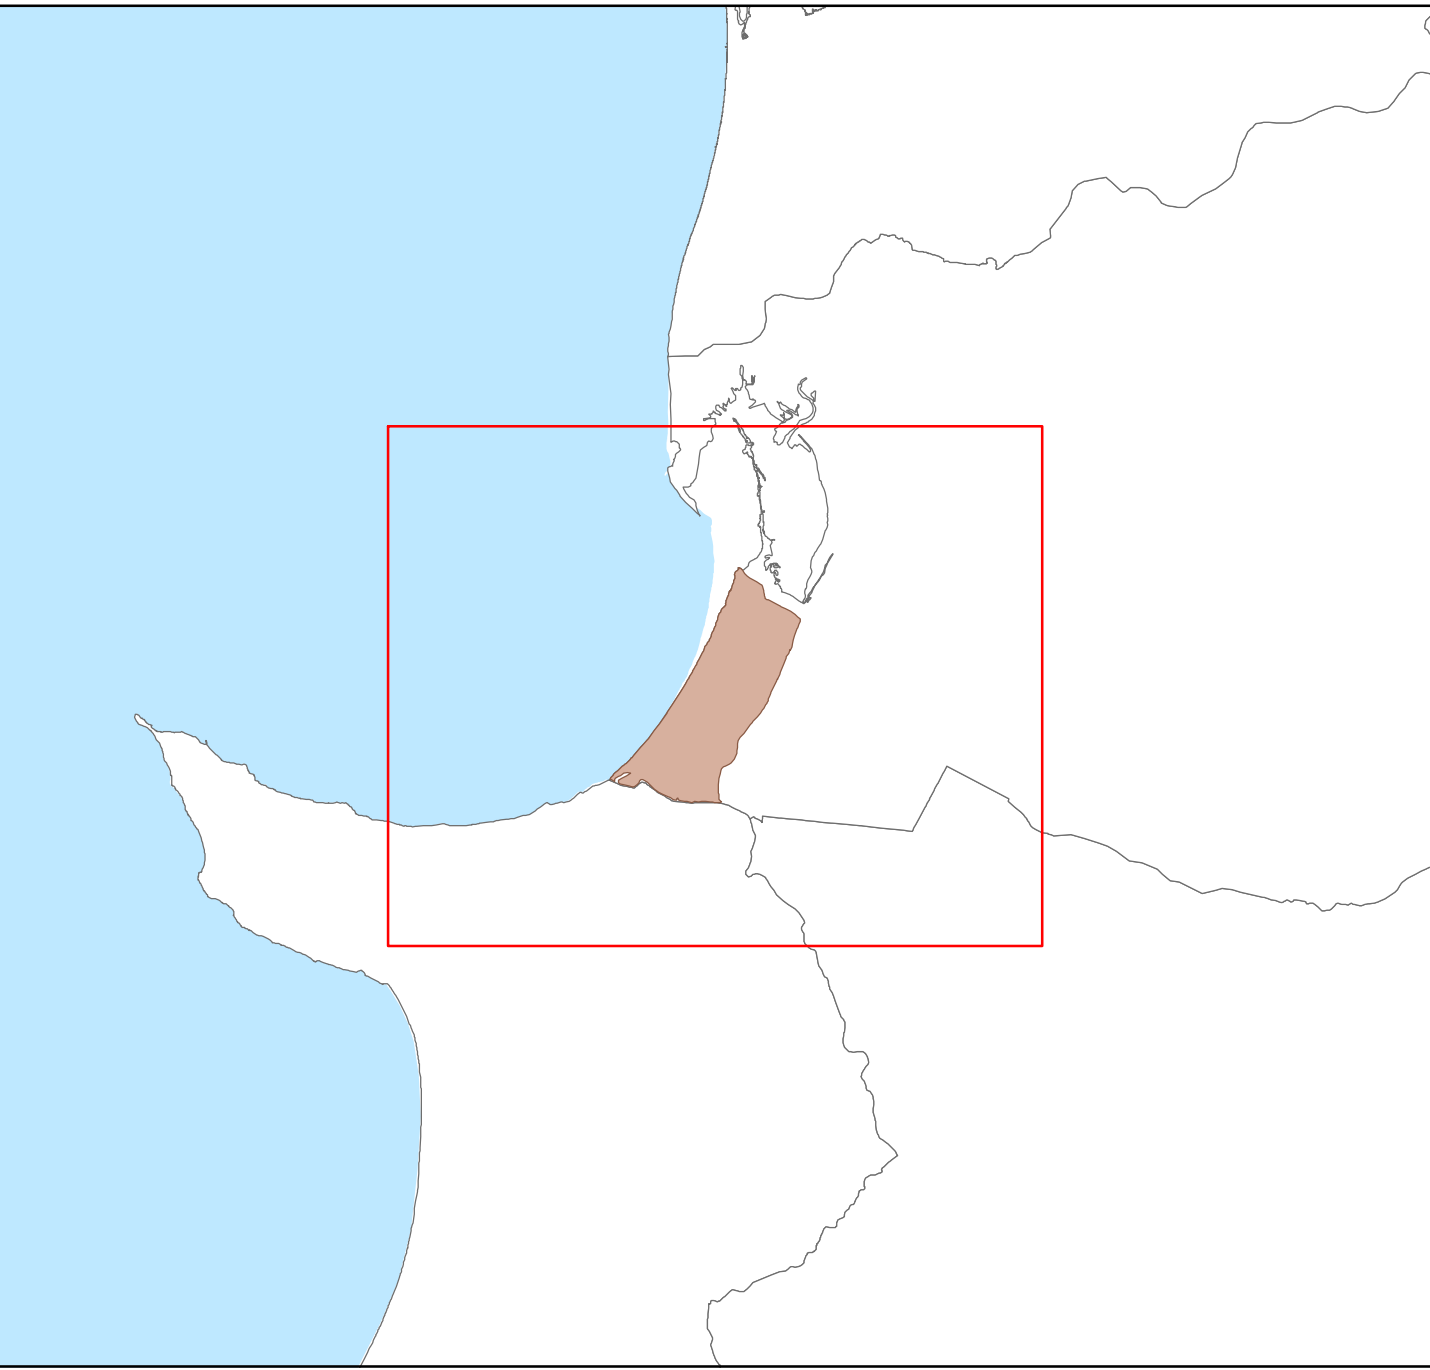

SHKALLA
1:6,000

0 75 150 300 450 600
m

STUDIO PROJEKTUESE

ATELIER 4