

PLANI I DETAJUAR PËR ZONËN E RËNDËSISË KOMBËTARE GRYKËDERDHJA E ISHMIT
HARTA NËNKATEGORITË E PROPOZUARA



PLANI I DETAJUAR PËR ZONËN E RËNDËSISË KOMBËTARE
GRYKËDERDHJA E ISHMIT


HARTA NËNKATEGORITË E PROPOZUARA

Legjenda

- Kufi i PDZRK
- Rrjeti_Rrugor_i_Propozuar
- Hidrografia
- Izoipse

Nënkategori

- AR1-Hapesira Publike
- AR3-Aktivite Sportive dhe Rekreative
- IS2-Sherbim Publik
- IS5-Institucione Financiare
- NAR2-Plazh
- S1-Sherbime Akomodim dhe Argetimi
- SH1-Sherbim Ambulator

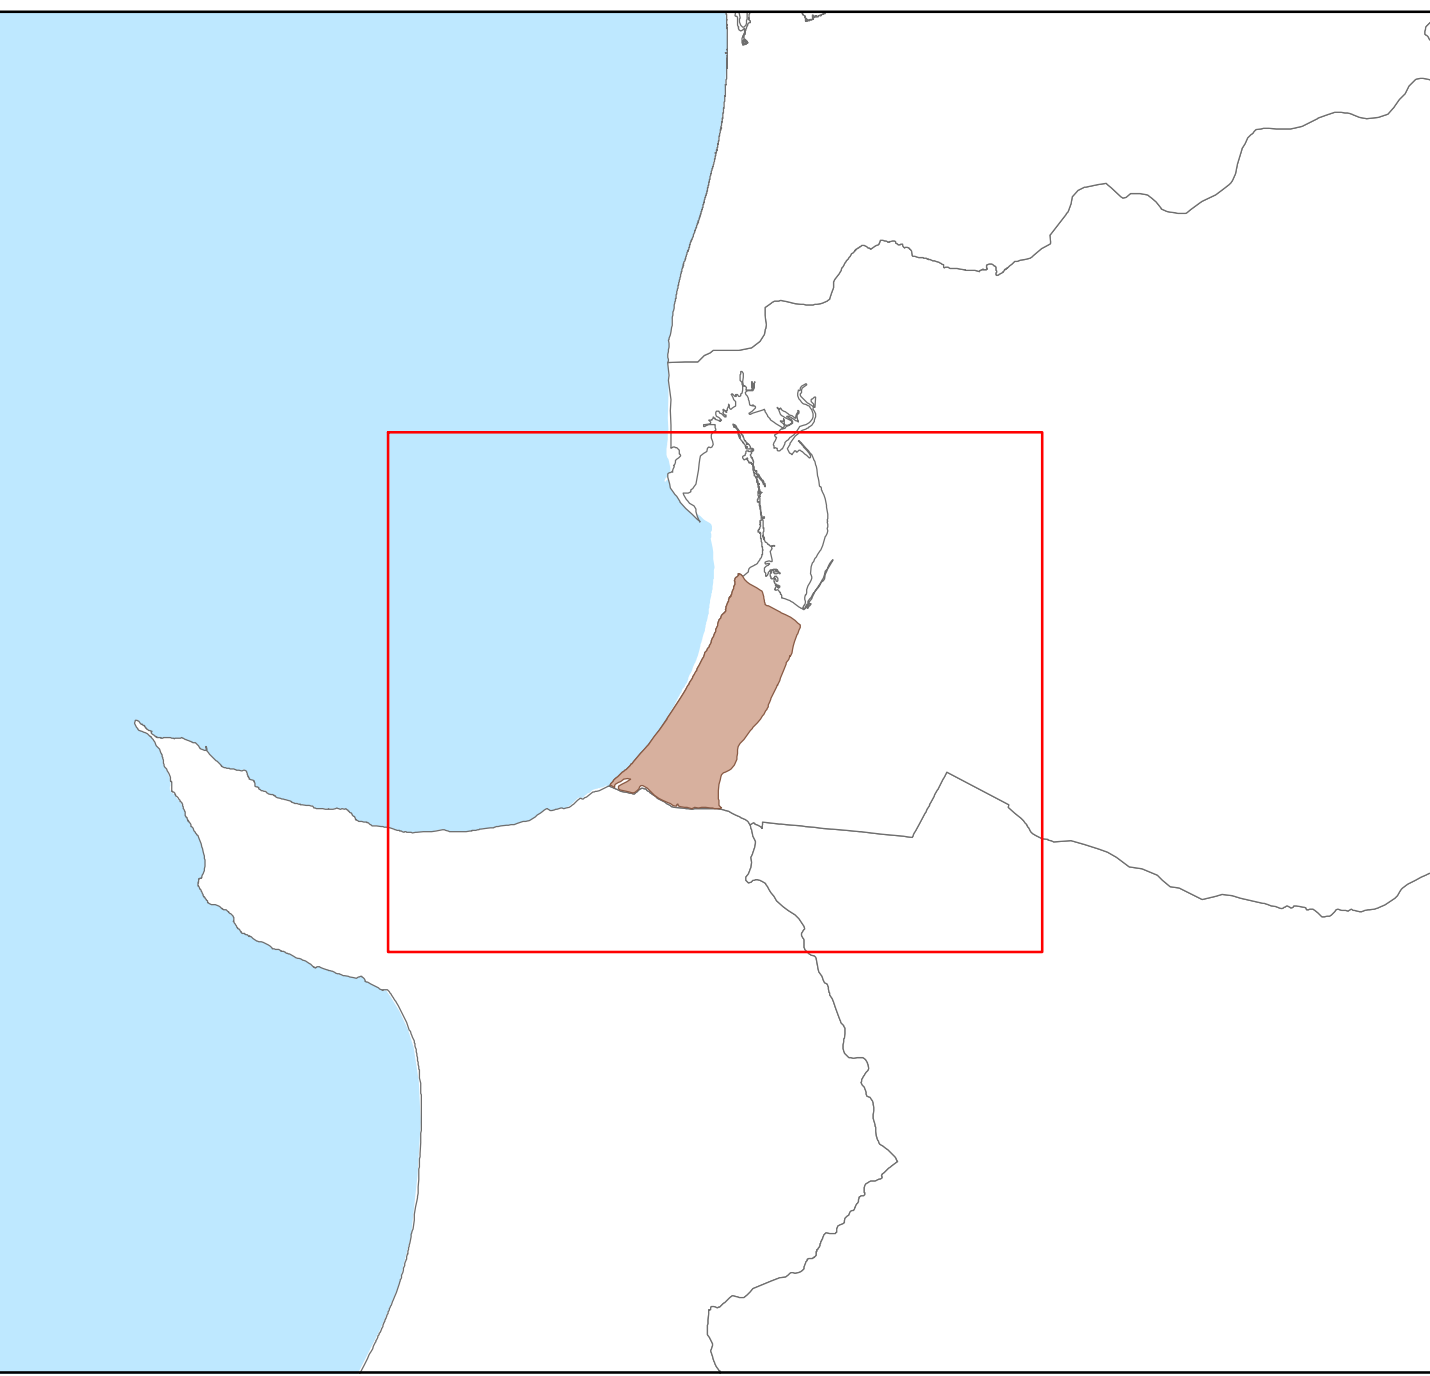

SHKALLA
1:6,000

0 75 150 300 450 600
m

STUDIO PROJEKTUESE

ATELIER 4