

PLANI I DETAJUAR PËR ZONËN E RËNDËSISË KOMBËTARE GRYKËDERDHJA E ISHMIT
HARTA PLANI I INFRASTRUKTURËS RRUGORE



PLANI I DETAJUAR PËR ZONËN E RËNDËSISË KOMBËTARE
GRYKËDERDHJA E ISHMIT

HARTA PLANI I INFRASTRUKTURËS RRUGORE



Legjenda

- Kufi i PDZRK
- Hidrografia
- Izoipse

Rrjeti_Rrugor_i_Propozuar

Kategoria

- Kategoria F. Rruge Lokale
- Vija_e_Kuqe

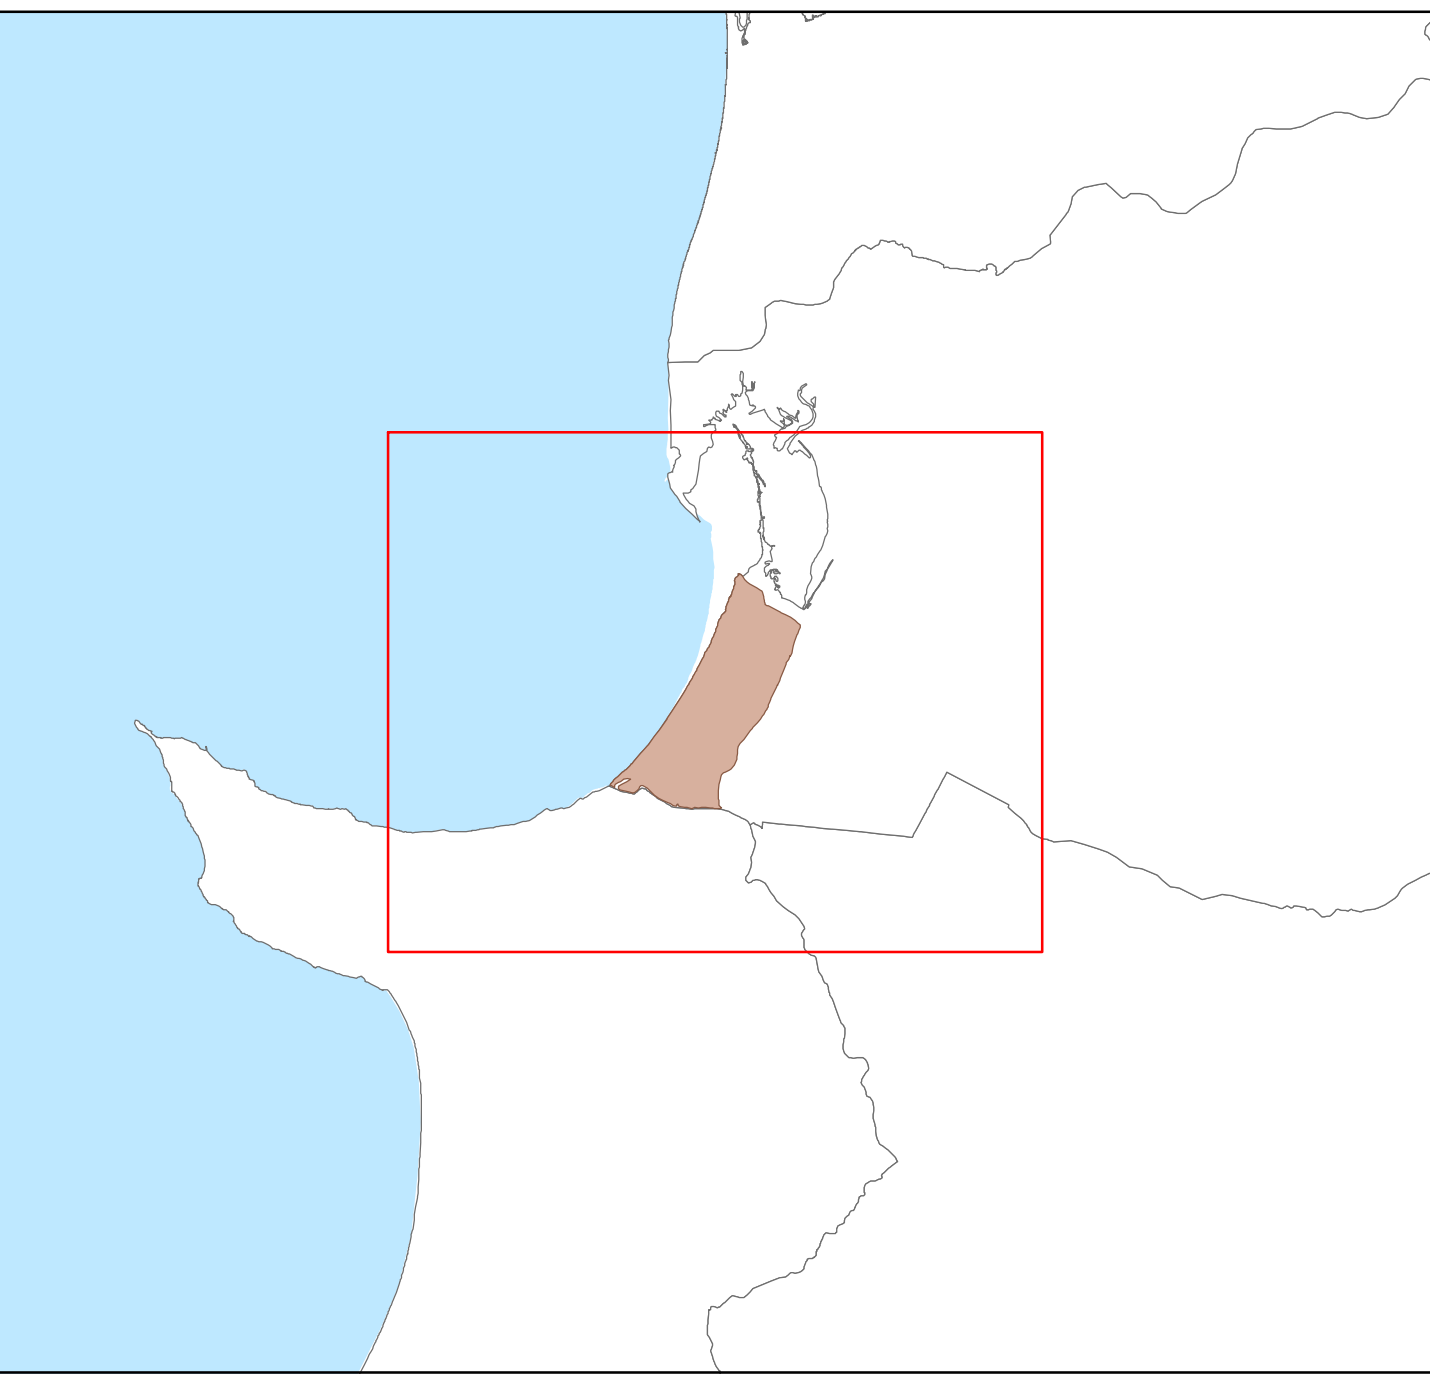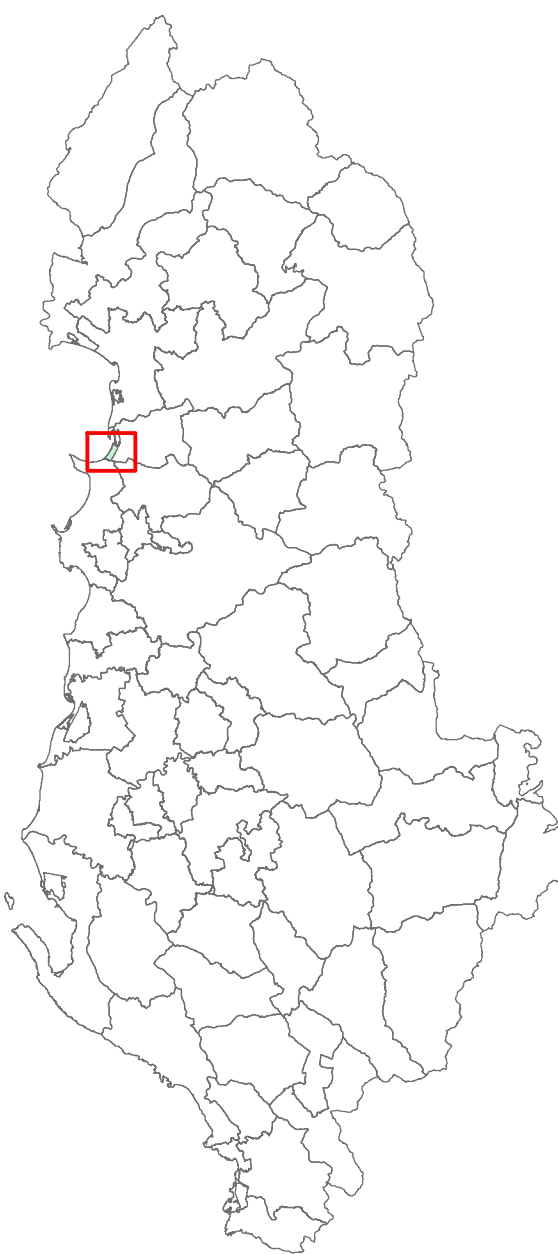

SHKALLA
1:6,000

0 75 150 300 450 600
m

STUDIO PROJEKTUESE

ATELIER 4