

PLANI I DETAJUAR PËR ZONËN E RËNDËSISË KOMBËTARE GRYKËDERDHJA E ISHMIT

HARTA PLANI I MBROJTJES SË MJEDISIT




PLANI I DETAJUAR PËR ZONËN E RËNDËSISË KOMBËTARE
GRYKËDERDHJA E ISHMIT

HARTA PLANI I MBROJTJES SË MJEDISIT

Legjenda

- Kufi i PDZRK
- Rrjeti_Rrugor_i_Propozuar
- Hidrografia
- Izoipse
- Nënkategori
 - IB3-Infrastruktura Vadiqe dhe Kullimi (Argjinaturë)
 - N1-Pyje
 - N5-Toke pa frut
 - U3-Kenete
 - U5-Lume

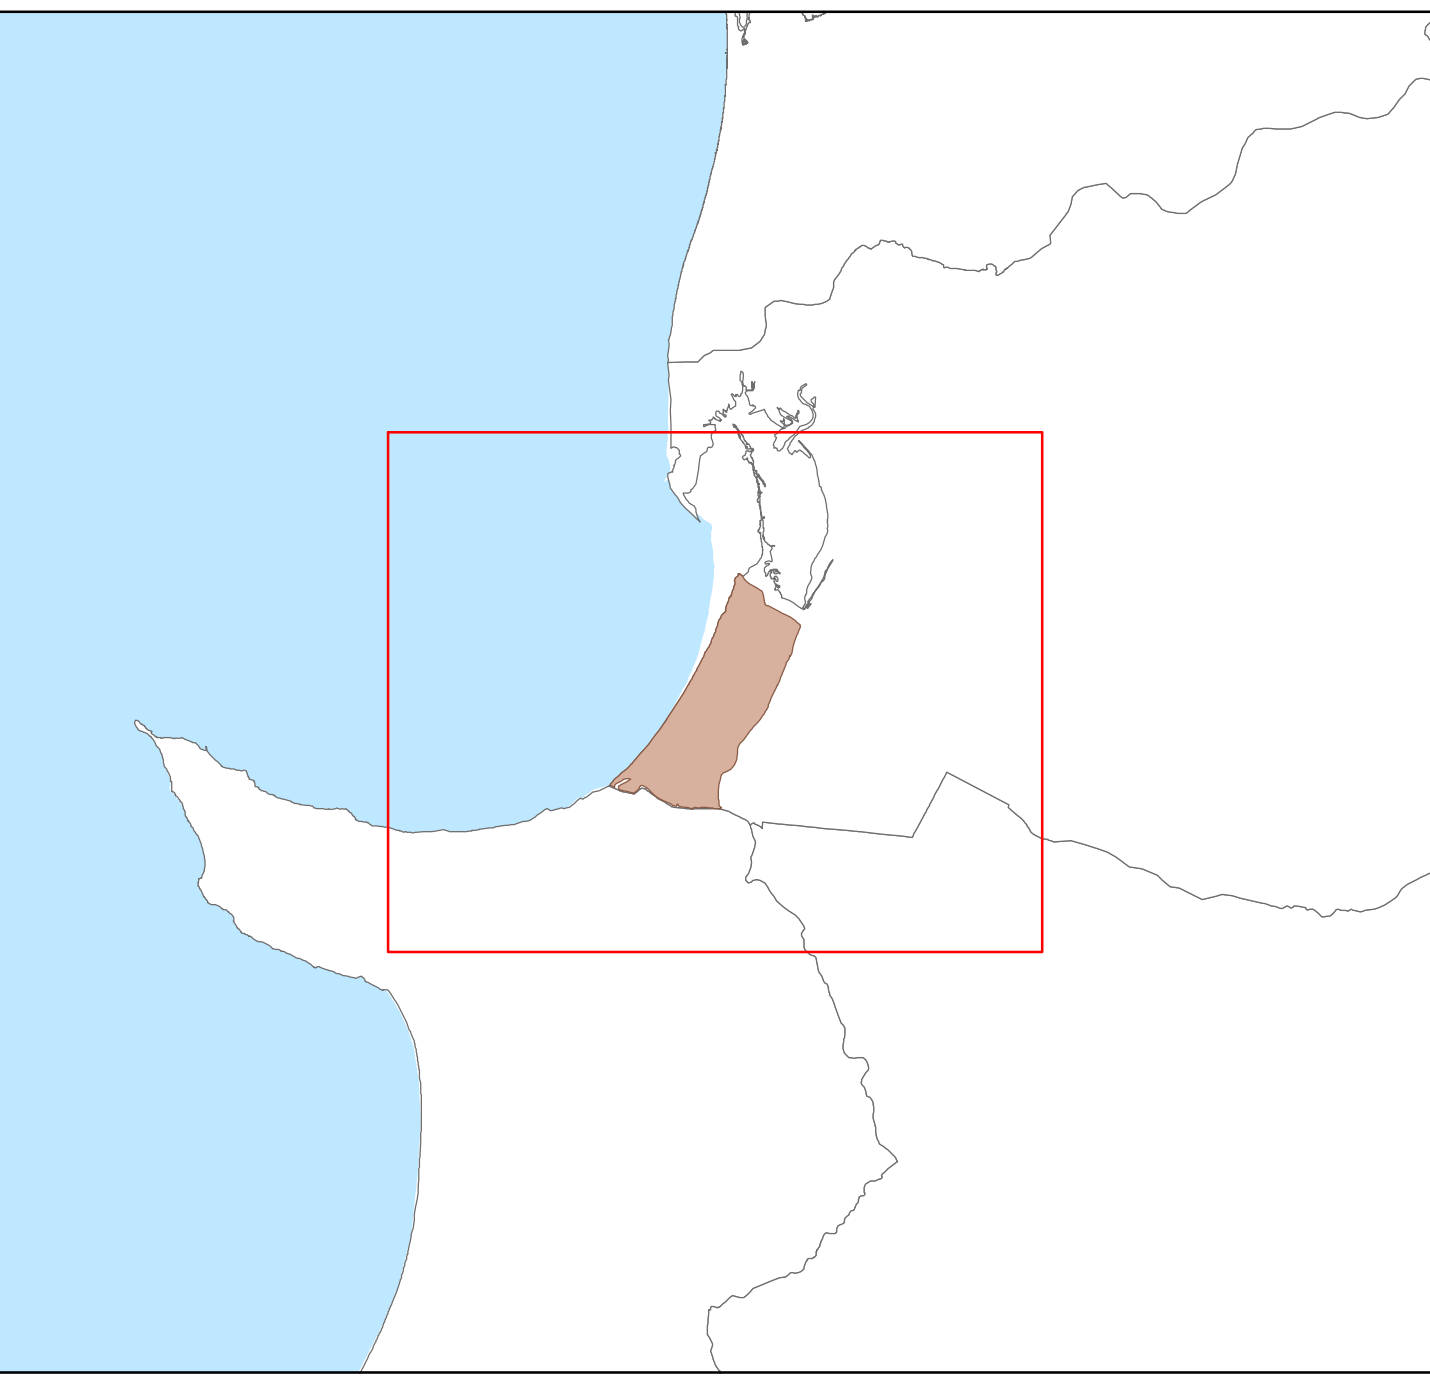

SHKALLA
1:6,000

0 75 150 300 450 600
m

STUDIO PROJEKTUESE

ATELIER 4