

PLANI I DETAJUAR PËR ZONËN E RËNDËSISË KOMBËTARE GRYKËDERDHJA E ISHMIT

HARTA E PROJEKTEVE PRIORITARE



PLANI I DETAJUAR PËR ZONËN E RËNDËSISË KOMBËTARE
GRYKËDERDHJA E ISHMIT


HARTA E PROJEKTEVE PRIORITARE

Legjenda

- Kufi i PDZRK
- Ndërtesa
- Rrjeti Rrugor
- Hidrografia
- Izoipse

Projekte Prioritare Zhvillimi

- Aspektet Mjedisore Kryesore
- Aspektet Mjedisore
- Përmirësimi dhe zhvillimi i infrastrukturës
- Zhvillimi i turizmit

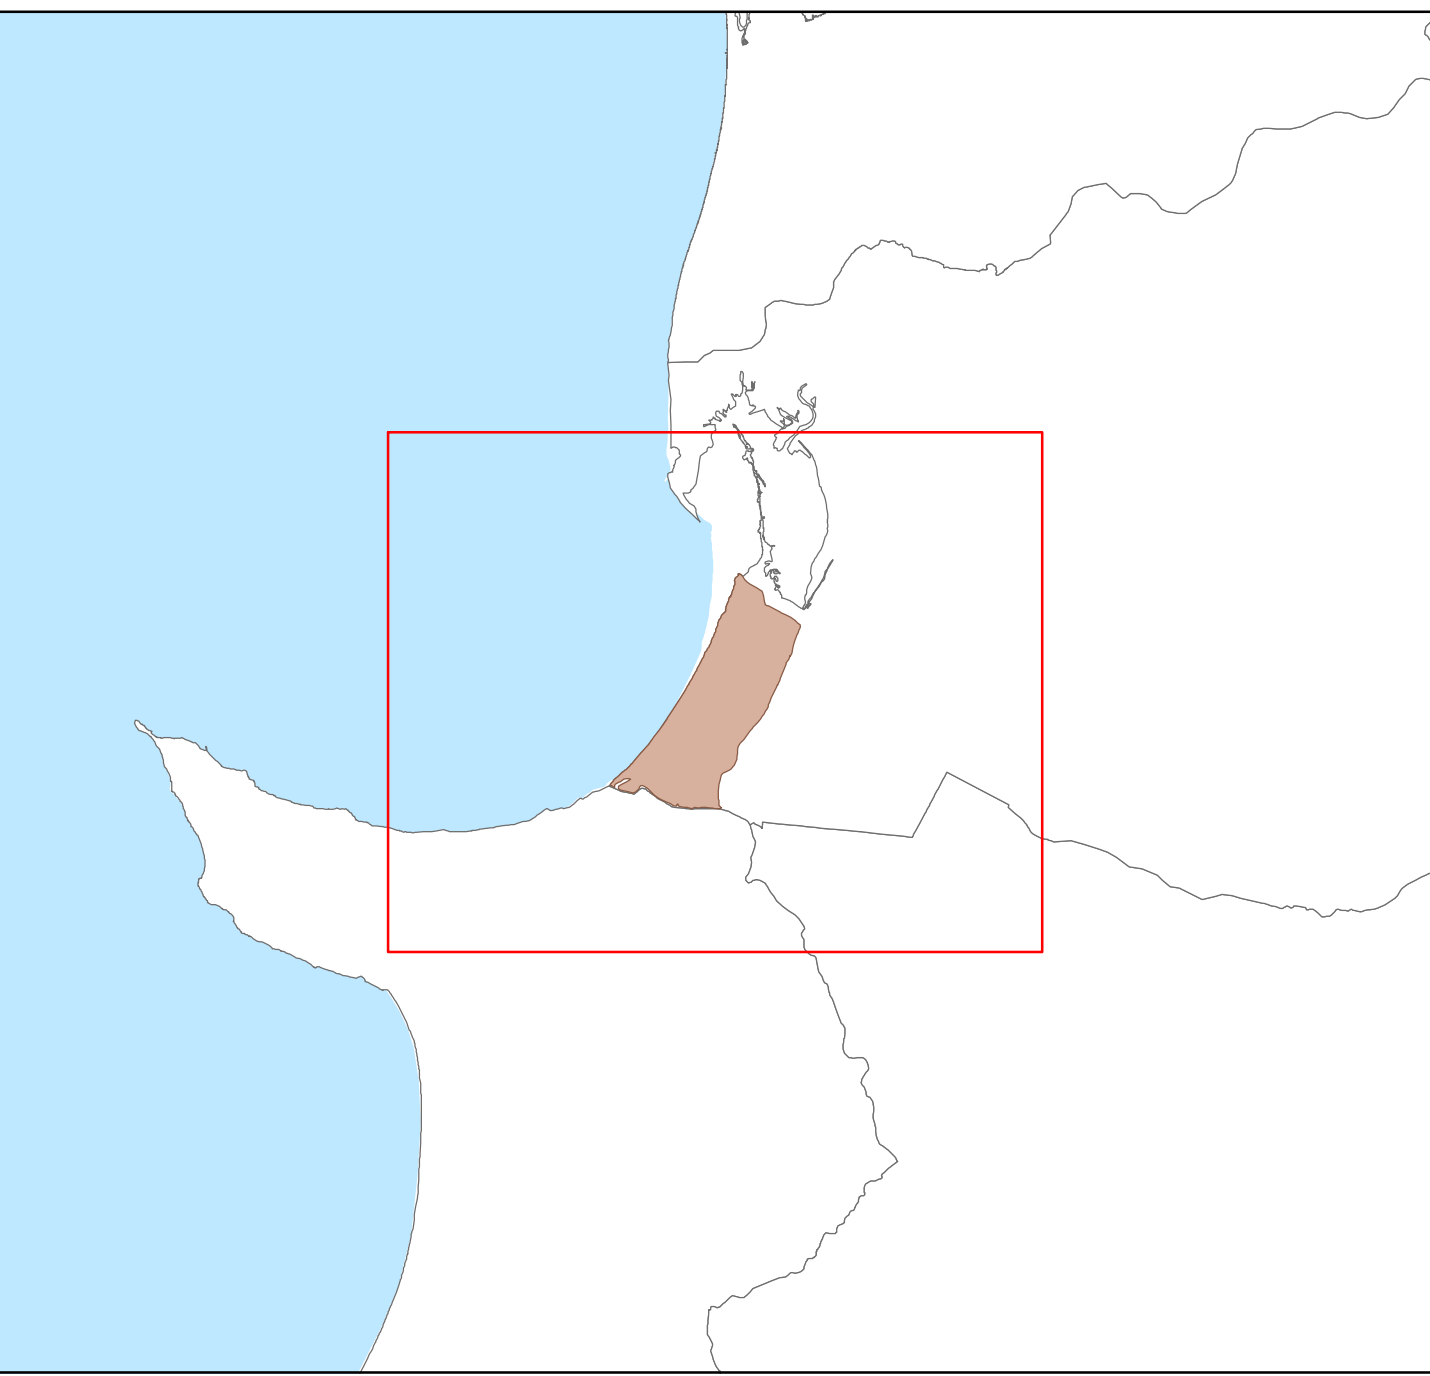

SHKALLA
1:6,000

0 75 150 300 450 600
m

STUDIO PROJEKTUESE

ATELIER 4

Nr. Emri i Projektit

- Trajtimi i ujrave të ndotur në Basenin e Ishmit
- Trajtimi mbetjeje urbane në Basenin e Ishmit
- Sistemi i grumbullimit diferencimit dhe largimit të mbetjeje urbane
- Sistemimi i kanaleve dhe trajtimi i Godullës
- Vendosja në punë e Pritës së mbetjeje në Ishëm
- Ndërtimi i kabinave të reja dhe rikonstrukson i atyre ekzistuese
- Ndërtimi i nënstacionit elektrik
- Ndërtimi i një moli të vogël për varka
- Ndërtimi i një stacioni për autobus linje dhe taksi
- Ndërtimi i rrjeti të largimit të ujrave të ndotur dhe ndërtimi i implantit
- Ndërtimi i rrjetit të fibrës optike dhe telekomunikacionit
- Ndërtimi i rrjetit të furnizimit me ujë të pijshëm dhe depo uji e dedikuar
- Ndërtimi i rrjetit të korsive çiklistike Laguna e Patokut -Kepi i Rodonit
- Ndërtim i Vendparkimeve
- Ndërtimi i akseve hyrëse në zonë 2 ura mbi Drojë dhe një urë mbi Ishëm
- Vendosja e sinjalistikës turistike
- Ndërtim Resort me 2 tipologji: struktura shumëkatëshe(40 ha) dhe struktura 2 katëshe (30 ha)
- Ndërtimi i një zone me pishina lojra uji hipodrom go-cart golf etj (200 ha)
- Ndërtimi i një zone shërbimesh tregtare dhe publike ambulancë postë bankë etj (1 ha)

Aspekte Mjedisore

- Pastrim i plazhit
- Sistemimi dhe krijimi i brezave mbrojtës së lumenjve Ishëm e Drojë dhe Brezi mbrojtës i Lagunës së Patokut

Përmirësimi dhe zhvillimi i infrastrukturës

- Ndërtimi i akseve të brendshme të zonës me profil minimal levizja me mjete ekologjike dhe Ndrichim publik
- Ndërtimi i argjinaturës së Drojes dhe të Ishmit
- Ndërtimi shëtitores këmbësore buzë detit (5 km) dhe Ndrichim publik
- Sistemimi i kanaleve kullues
- Rikonstruksoni I rrugës hyrëse Autostradë - Grykëderdhja e Ishmit