

PLANI I DETAJUAR PËR ZONËN E RËNDËSISË KOMBËTARE GRYKËDERDHJA E ISHMIT
HARTA KONVERTIMET E SISTEMEVE





PLANI I DETAJUAR PËR ZONËN E RËNDËSISË KOMBËTARE
GRYKËDERDHJA E ISHMIT

HARTA KONVERTIMET E SISTEMEVE

Legjenda

- Kufi i PDZRK
- Ndërtesa
- Rrjeti Rrugor
- Hidrografia
- Izoipse
- KONVERTIMET E SISTEMIT**
 - NATYROR - URBAN
 - NATYROR - INFRASTRUKTUROR
 - NATYROR - BUJQESOR
- SISTEMI BUJQESOR**
 - B.Toke Bujqesore
 - BA.Bujqesi + Banim
- SISTEMI NATYROR**
 - N.Toke Natyrore
 - NAR.Natyre dhe Argetim
- SISTEMI UJOR**
 - U.Ujera

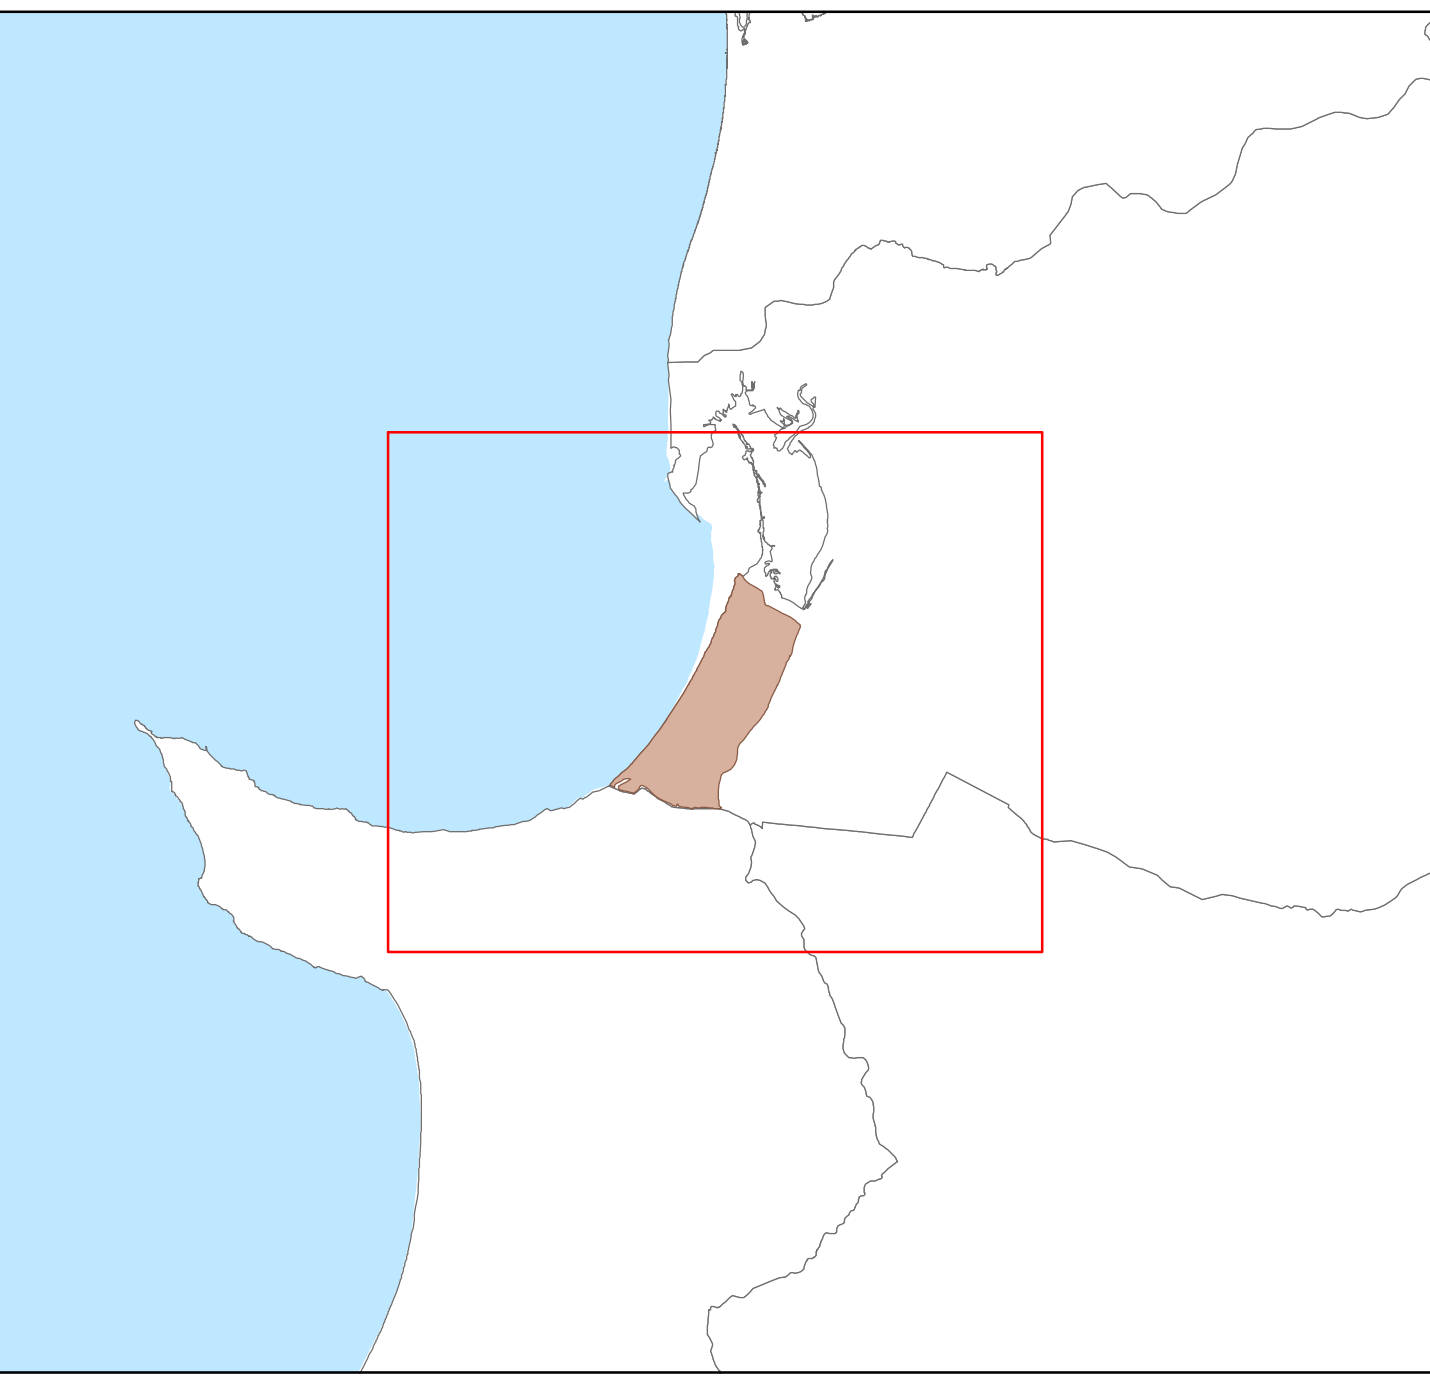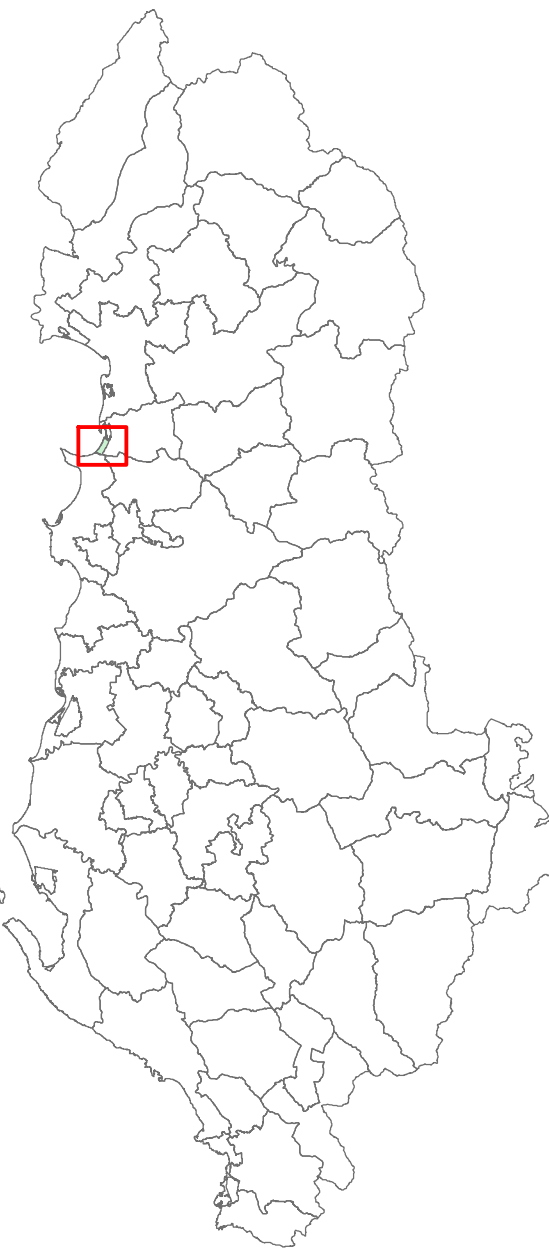

SHKALLA
1:6,000

0 75 150 300 450 600
m

STUDIO PROJEKTUESE

ATELIER 4